



**Kecskemét Megyei Jogú Város Közgyűlése
Városrendezési és Városüzemeltetési Bizottság**

ELŐTERJESZTÉS

Kecskemét Megyei Jogú Város Közgyűlése

**2019. június 20-án
tartandó ülésére**

Tárgy: A Településszerkezeti Terv és a Helyi Építési Szabályzat módosítása

Az előterjesztést készítette:

Öveges László

Mérnöki Iroda, irodavezető

Borbélyné Balogh Katalin

Várostervezési Osztály, osztályvezető

Kezelési megjegyzés:

HATÁROZAT-TERVEZET

településszerkezeti terv módosítása

településszerkezeti terv leírás módosítása

RENDELET-TERVEZET

módosuló szabályozási tervlap

Döntési változatok száma:

1

Mellékletek:

1. hatásvizsgálati lap

2. állami főépítési záró szakmai vélemény

3. alátámasztó munkarész a

www.kecskemethu/uploads/trt190620.zip

tárhelyen

Véleményezésre megkapta:

314/2012. (XI.8.) Korm. rendelet szerinti

véleményezésben érdekelt szervek

Külső szakértő:

Rédeiné Bondor Klára v. településtervező

Borbély Lajos v. településtervező

Megtárgyalta:

Jogi és Ügyrendi Bizottság

Fejlesztési, Környezetvédelmi és Agrár

Bizottság

Városrendezési és Városüzemeltetési

Bizottság

/2019. (VI.18.) JÜB. sz. hat.

/2019. (VI.18.) FKAB. sz. hat.

/2019. (VI.19.) VVB. sz. hat.

Törvényességi észrevételem nincs:

Dr. Határ Mária

jegyző

A BIZOTTSÁG MÉG NEM TÁRGYALTA



**KECSKEMÉT MEGYEI JOGÚ VÁROS
KÖZGYŰLÉSE**

**VÁROSRENDEZÉSI ÉS VÁROSÜZEMELTETÉSI
BIZOTTSÁG**

863-74/2019.

ELŐTERJESZTÉS

**Kecskemét Megyei Jogú Város Közgyűlésének
2019. június 20-án tartandó ülésére**

Tárgy: A Településszerkezeti Terv és a Helyi Építési Szabályzat módosítása

Tisztelt Közgyűlés!

Előzmények

A közgyűlés 255/2018. (XII.13.) számú határozatával arról döntött, hogy elindítja a város településrendezési eszközeinek 2019. évi felülvizsgálatát. A felülvizsgálat keretében mintegy 70 módosítási kezdeményezést vizsgált meg az önkormányzat, majd készítette el a módosítási dokumentációt és folytatja le a jóváhagyáshoz szükséges véleményeztetési eljárást. A módosítási tételek közül két tétel esetében annak igénye merült fel, hogy a módosítási tételekről külön eljárásban, előresorolva történjen meg a jóváhagyáshoz szükséges eljárás. Az eljárás teljes eljárásban zajlott le.

Az egyik tétel a 39. számú módosítás, mely a déli iparterület településrendezési eszközeinek újraszabályozására vonatkozik, erre a területre vonatkozóan az utóbbi pár hónapban több alkalommal is módosította a szabályozást a közgyűlés. Ezen módosítások jóváhagyását megelőző véleményeztetés a hatályos Helyi Építési Szabályzat 2015-ben lefolytatott egyeztetési eljárása részeként történt meg, illetve az arra adott állami főépítési záró szakmai vélemény tette lehetővé elfogadásukat. A másik, 90. számú tétel a Kisfáiban lévő regionális hulladéklerakó telkén és környezetében tervezett hulladékválogató mű létesítéséhez szükséges településrendezési tervi módosítását érinti.

A módosítások ismertetése

39. sz. módosítás:

A módosítással érintett terület a déli gazdasági terület, azaz az 54. sz. főút – Daimler út – Barényi Béla út által határolt terület. A jelenleg hatályos településrendezési eszközök 2015-ben történt jóváhagyását megelőző, a véleményezési eljáráshoz kidolgozott dokumentáció a város hosszú távú fejlesztési lehetőségeit is szem előtt tartva körülhatárolta a gazdasági területek fejlesztési lehetőségeit is. A legnagyobb - távlatban beépíthető - terület a Daimler út és az 54. sz. út közötti mintegy kb. 125 hektár nagyságú területsáv, a déli gazdasági fejlesztési terület bővítéseként. Ez a terület elhelyezkedésénél és egyéb adottságainál fogva alkalmas a már megtelepült gyártóbázisok kiszolgálására is, de más ipari ágazatok megtelepedésére is. A 2015. évi véleményezési eljárást lezáró állami főépítési véleménynek megfelelően az azóta eltelt időszakban a területet érintően 4 esetben módosította a Szabályozási Tervet a közgyűlés, azaz léptette hatályba a 2015-ben leegyeztetett gazdasági ipari övezeti besorolást. Minden esetben konkrét fejlesztési szándék és településrendezési szerződés alapján történt a módosítás. A módosítások jóváhagyását többek között az tette lehetővé, hogy a területre vonatkozóan területrendezési hatósági eljárás keretében térségi területfelhasználási engedélyt szerzett a város arra, hogy a területet beépítésre szánt területbe jelölje ki. Ennek az engedélynek az érvényessége 2020-ban lejár, így a 2019. évi felülvizsgálat keretében szükségessé vált a terület újraszabályozása.

A módosítás fő támogatója az Infogroup Zrt., amely már több részterületre készített hasznosítási javaslatot, fogott a területen lévő telkek iparterületté történő fejlesztésébe és kötött az önkormányzattal ezek végrehajtására településrendezési szerződést.

Az újraszabályozás fő célja a területen jövőbeni beruházások számára szabályozási háttér megteremtése, de azzal, hogy a területet kitöltő fejlesztések tervszerűen, ütemezetten, településüzemeltetési és településszerkezeti szempontból kompakt módon, a beépítés helyes sorrendjében valósuljanak meg. Ennek érdekében a gazdasági ipari területfelhasználás meghatározásán túl a kidolgozott szabályozás az úthálózat rendezésére koncentrálna, annak érdekében, hogy a terület egésze rendezett úthálózatról megközelíthető legyen és kiszolgálható építési telkek tömbjeiként alakuljon ki.

Az övezeti szabályozás értelmében a területen kialakítandó építési telkek gazdasági ipari övezeti besorolásúak, az övezetben elsősorban ipari, energiaszolgáltatási és településüzemeltetési funkciók helyezhetők el. A legkisebb kialakítható telekméret 4000 m², a beépítési mód szabadonálló, a beépíthetőség legfeljebb 50 %, a megengedett legnagyobb épületmagasság telekmérettől függően 9,5-16 m, illetve a technológiai igényhez igazodó.

A közterületszabályozás kijelöli a területet a Barényi út felől U alakban feltárási belső úthálózatot, mely nagyjából három azonos nagyságú részre osztja a területet. Az út szabályozási szélessége 24 m, további magánutak legalább 22 m szélességben alakítandók ki. Az 54. számú felől a szabályozás 30 m széles sávban ültetési kötelezettséget jelöl ki. A területre vonatkozóan a tervezett szabályozás előírja továbbá, hogy a beépítést megelőző telekrendezést településrendezési szerződéssel megalapozott telekcsoport-újraosztással szükséges végrehajtani.

A kijelöléssel együtt a biológiai aktivitásérték pótlásáról is gondoskodni kell, erre azonban a 2015. évi felülvizsgálat keretében már sor került, így az most nem szükséges.

90. sz. módosítás:

A módosítással érintett terület a regionális hulladéklerakó 0737/11 és 0737/12 hrsz-ú telke, valamint a szomszédos 0737/9 hrsz-ú telek. A módosítás eredményeként a hulladéklerakó jelenlegi, K-Hull jelű, különleges beépítésre szánt hulladéklerakó övezete mintegy 8,7 ha nagyságban bővül a szomszédos 0737/9 hrsz-ú, jelenleg véderdő övezeti besorolású telek felé,

melynek 20 m széles sávja megmarad Ev jelű véderdőnek. A tervezett övezeti besorolás: K-Hull-8145, mely szerint a legkisebb kialakítható telekméret 3000 m², szabadonálló a beépítési mód, 40 % a megengedett legnagyobb beépíthetőség és 9,5 m a megengedett legnagyobb épületmagasság. A hulladéklerakó védőtávolsága továbbra is 500 m marad. A beruházás technológiája zárt, azaz a környezetet nem terheli jelentősen. A módosítás eredményeként szükséges a biológiai aktivitásérték pótlása érdekében erdőterületek kijelölése, melyről ugyancsak rendelkezik a módosításra előkészített határozat- és rendelettervezet.

A módosítások véleményezési dokumentációja a www.kecskemet.hu/uploads/trt190620.zip linken elérhető.

A véleményezési eljárás

A településfejlesztési koncepcióról, az integrált településfejlesztési stratégiáról és a településrendezési eszközökről, valamint egyes településrendezési sajátos jogintézményekről szóló 314/2012. (XI.8.) Korm. rendelet (továbbiakban: Korm. rendelet) határozza meg a településrendezési eszközök jóváhagyását megelőző módosítási, véleményezési eljárás szabályait. A véleményezési szakasz a beérkezett vélemények képviselő-testületi ismertetésével zárul, melynek során a Korm. rendelet 39. § (2) bekezdése szerint a vélemények elfogadásáról vagy el nem fogadásáról kell döntenie a közgyűlésnek. Vélemény, észrevétel el nem fogadása esetén a döntést indokolni kell.

Az előresorolt tételek módosításának államigazgatási véleményezési szakaszát a hivatal lefolytatta, ezzel együtt hirdetményben közzétette a tervezett módosításokat, a közgyűlés településfejlesztési, településrendezési és településképi egyeztetési eljárások partnerségi szabályairól szóló 27/2017. (XII.14.) önkormányzati rendelete szerinti partnerségi szabályai alapján.

A visszaérkezett szakmai vélemények nem tartalmaztak kifogást, néhány észrevételt foglalmaztak meg a végleges tervezethez. A partnerségi közzététel ideje alatt lakossági észrevételek nem érkeztek. Mindezek alapján a közgyűlés 76/2019. (IV.25.) sz. határozatával döntött a véleményezési eljárás és a partnerségi egyeztetés lezárásáról és az elfogadott észrevételek alapján átdolgozott dokumentáció alapján megkérte a záró állami főépítési véleményt.

Jóváhagyásra kerülő munkarészek

A településrendezési eszközök egyike a Településszerkezeti Terv, mely a város fejlesztési dokumentumaiban foglalt célok megvalósítását biztosító, a település szerkezetét, a területfelhasználást és a műszaki infrastruktúra-hálózatok elrendezését meghatározó dokumentáció, mely rajzi és leíró szöveges részekből áll. A Településszerkezeti Tervet határozattal hagyja jóvá a közgyűlés. Másik településrendezési eszköz a HÉSZ, melynek melléklete a Szabályozási Terv, ezekről rendeletet alkot a közgyűlés. A rajzi módosítás érinti mind a Településszerkezeti Tervet, mind a Szabályozási Tervet.

A határozat-tervezet indokolása

A módosítás szükségessé teszi a Településszerkezeti Terv módosítását is, a módosítással érintett szerkezeti elemek változásait bemutató településszerkezeti tervi kivágot tartalmazza a határozat-tervezet melléklete. Ugyancsak a határozat-tervezet tartalmazza a településrendezési szerződést is.

A rendelet-tervezet indokolása

Az 1. §-hoz:

A kiszolgáló utak legkisebb szélességéről rendelkezik a szakasz. Tekintettel arra, hogy a terület várhatóan nagy teherforgalmat fog vonzani, indokolt az eddigi szabályozásnál szélesebb, 22 m szélességet előírni.

A 2. §-hoz:

A Szabályozási Terv mellékleteinek módosításáról, a szabályozási tervlapok és a mintakeresztszelvény módosításáról rendelkezik.


A 3. §-hoz:

Hatályba léptető rendelkezést tartalmaz a szakasz. Tekintettel arra, hogy teljes eljárásban történt a jóváhagyást megelőző véleményezés, a Korm. rendelet 43. § (1) bekezdés a) pontja értelmében a rendelet leghamarabb az elfogadást követő 30. napon léphet hatályba.

Kecskemét Megyei Jogú Város Önkormányzata Közgyűlésének a Közgyűlés és Szervei Szervezeti és Működési Szabályzatáról szóló 4/2013. (II.14.) önkormányzati rendelete 2. melléklet 6.2.1 pontja értelmében a Városrendezési és Városüzemeltetési Bizottság közgyűlési döntésre előkészíti a feladatkörébe tartozó előterjesztéseket.

Mindezek figyelembevételével kérem a Tisztelt Közgyűlést az előterjesztés megtárgyalására, a határozat-tervezet elfogadására és a rendelet-tervezetnek megfelelő megalkotására.

Kecskemét, 2019. május 22.

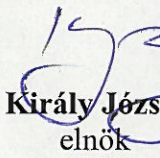
Király József
elnök



HATÁSVIZSGÁLATI LAP

Kecskemét Megyei Jogú Város Önkormányzata Közgyűlésének Kecskemét Megyei Jogú Város Helyi Építési Szabályzatáról szóló 33/2015. (XII.17.) önkormányzati rendelet módosításáról szóló önkormányzati rendelet-tervezethez

1. Társadalmi hatások

A jogszabály változásának társadalmi hatásai nincsenek.

2. Gazdasági, költségvetési hatások

A jogszabály változásának közvetett hatása a város gazdaságának és ezzel együtt a költségvetés bevételeinek növekedése.

3. Környezeti hatások

Jelentős környezeti hatások nem várhatók.

4. Egészségi követelmények

A jogszabály változásának egészségügyi követelményei nincsenek.

5. Adminisztratív terheket befolyásoló hatások

A jogszabály változásának adminisztratív terheket befolyásoló hatásai nincsenek.

6. A jogszabály megalkotásának szükségessége, a jogalkotás elmaradásának várható következményei

A módosítások teszik lehetővé a tervezett beruházások megvalósítását.

7. A jogszabály alkalmazásához szükséges személyi, szervezeti, tárgyi és pénzügyi feltételek

A jogszabály alkalmazásához szükséges személyi, szervezeti, tárgyi és pénzügyi feltételek rendelkezésre állnak.



BÁCS-KISKUN MEGYEI KORMÁNYHIVATAL

Iktatószám: BK/TH/73-8/2019.

Ügyintéző: Szabó Anita

76/513-767

anita.szabo@bacs.gov.hu

Hivatkozási szám:

Ügyintéző:

863-72/2019.

Bangó Gedeon

Kecskemét MJV Önkormányzata

Szemereyné Pataki Klaudia Polgármester Asszony részére

Kecskemét

Kossuth tér 1.

6000

Tárgy: *Kecskemét MJV településrendezési eszközeinek 2019. évi módosítása teljes eljárás szerint – 39. és 90. tételhez záró szakmai vélemény*

Tisztelt Polgármester Asszony!

Az államigazgatási véleményezés után a véglegesített tervdokumentációról a *településfejlesztési koncepcióról, az integrált településfejlesztési stratégiáról és a településrendezési eszközökről, valamint egyes településrendezési sajátos jogintézményekről* szóló 314/2012. (XI.08) Kormányrendelet (Továbbiakban: Eljr.) 40. § (2) a) pontjában foglalt jogkör szerint záró szakmai véleményünket az alábbiakban adjuk meg:

1. A szakmai véleményünket továbbra is fenntartjuk, ennek ellenére tudomásul vesszük az Önkormányzat eltérő álláspontját, viszont felhívjuk a figyelmet az esetleges téves álláspont következményeire.
2. A véleményezési eljárással kapcsolatos általános észrevételeink figyelembe vétele mellett a **településrendezési terv elfogadását javasoljuk az Önkormányzat számára az alábbi módosítások tekintetében:**
 - 39. tétel,
 - 90. tétel.
3. Felhívjuk a figyelmet, hogy az Eljr. 28.§ (2) bekezdésének megfelelően koncepció, stratégia, településrendezési eszköz vagy azok módosítása **véleményezési eljárás lefolytatása nélkül nem fogadható el.**
4. Az érdekelt államigazgatási szervek jogszabályon alapuló egyéb észrevételeit a konkrét beruházások során figyelembe kell venni.

A véleményezési eljárásra vonatkozó további általános érvényű észrevételeink:

5. Felhívjuk a figyelmet, hogy az Eljr. 43. § (1) bekezdése értelmében a településrendezési eszköz legkorábban:

- teljes eljárás esetén a településrendezési eszköz (2) bekezdés szerinti közlését követő 15. napon, de leghamarabb az elfogadástól számított 30. napon,
 - az egyszerűsített eljárás esetén a településrendezési eszköz (2) bekezdés szerinti közlését követő 5. napon, de leghamarabb az elfogadástól számított 15. napon,
 - a tárgyalásos eljárás és az állami főépítési eljárás esetén az elfogadást követő napon lép hatályba.
6. Felhívjuk a figyelmet, hogy az Eljr. 43.§ (2) bekezdése szerint **a polgármester gondoskodik a településrendezési eszköz** Étv. 8. § (4) bekezdése szerinti nyilvánosságáról, továbbá az elfogadott településrendezési eszközt vagy módosítását az elfogadást követő 15 napon belül
- rövid, közérthető összefoglaló kíséretében közzéteszi az önkormányzati honlapon hirdetményben és az önkormányzati hivatalban nyomtatásban, és
 - **megküldi hitelesített pdf és az a) és b) alpont szerinti szervnek szerkeszthető - jogszabályban meghatározottak szerinti nyilvántartásra alkalmas - digitális formátumban** az elfogadásáról szóló jegyzőkönyvvel együtt
 - a) a Lechner Tudásközpont Területi, Építészeti és Informatikai Nonprofit Korlátolt Felelősségű Társaság részére,
 - b) **az állami főépítész hatáskörében eljáró fővárosi és megyei kormányhivatalnak,**
 - c) az eljárásban részt vevő összes államigazgatási szervnek vagy
 - a megküldés helyett digitális formátumban a jegyzőkönyvvel együtt, mint elektronikus úton hitelesített dokumentumot elérhetővé teszi az a)-c) alpont szerinti szerveknek.
7. Kérjük a jóváhagyott dokumentációt Hivatalunk részére **jegyző és polgármester által hitelesítve egy teljes (valamennyi alátámasztó munkarésszel és egyéb dokumentummal együtt), eredeti méretarányban nyomtatott, és egy példány CD/DVD-n rögzítve** megküldeni. Amennyiben a módosítás nem kerül az alap településrendezési eszközzel egységes szerkezetbe kinyomtatásra, úgy elegendő a módosítási dokumentáció nyomtatott változata, viszont az elektronikus adathordozón szerepeljenek a teljes közigazgatási területre vonatkozó, hatályos településrendezési eszközök. Az elektronikus adathordozón kérjük szerepeltetni a partnerségi egyeztetésről szóló rendeletet is. **Kérjük rávezetni a szerkezeti tervlapra az azt elfogadó határozatszámot, a szabályozási tervlapokra az azokat elfogadó rendeletszámot is.** Felhívjuk a figyelmet, hogy a dokumentációkat minden tervezőnek is alá kell írni.
8. Tájékoztatjuk, hogy az Eljr. 43. § (3) bekezdése értelmében *„amennyiben az állami főépítész vagy az eljárásban részt vevő államigazgatási szerv jogszabályi ütközést észlel, haladéktalanul kezdeményezi a fővárosi és megyei kormányhivatalnál - a polgármester egyidejű tájékoztatása mellett - a településrendezési döntés jogszerűségével kapcsolatos törvényességi felügyeleti eljárás lefolytatását”.*
9. Felhívjuk továbbá a figyelmet, hogy az *Építésügyi Dokumentációs és Információs Központ*ról, valamint az *Országos Építésügyi Nyilvántartásról* szóló 313/2012. (XI. 8.) Kormányrendelet 4. § (1) g) pontja alapján a településrendezési eszközöket a tervmelléletekkel együtt az önkormányzat döntését követő 30 napon belül a jegyző köteles az Építésügyi Dokumentációs Információs Központ (1111 Budapest, Budafoki út 59.) részére ingyenesen átadni vagy megküldeni.
10. A jövőbeni módosítások dokumentálásával kapcsolatban az alábbiakat kérjük figyelembe venni:

- A véleményezési dokumentáció kidolgozása során az Eljr. 16.§ (6) bekezdésére figyelemmel, a teljesség igényével szükséges 1-1 mondattal azon alátámasztó munkarészekre is kitérni, melyeket a módosítás nem érint.
- A véleményezési és az elfogadásra kerülő dokumentációnak szükséges a készítésben résztvevő valamennyi tervező nevét, jogosultságát, aláírását, elérhetőségét tartalmaznia. A tervlapokon elegendő a vezető tervezőre vonatkozó fenti adatok rögzítése.
- A véleményezési eljárás valamennyi szakaszában a dokumentációt kérjük Hivatalunk részére egy teljes (valamennyi alátámasztó munkarésszel és egyéb dokumentummal együtt), eredeti méretarányban nyomtatott, és egy példány CD/DVD-n rögzítve megküldeni. Az elektronikus adathordozón kérjük szerepeltetni a partnerségi egyeztetésről szóló rendeletet és – amennyiben lehetséges – a hatályos településrendezési eszközöket is.
- A véleményezési eljárás lefolytatása után elfogadott településrendezési eszközöket minden esetben kérjük, Hivatalunk részére jegyző és polgármester által hitelesítve egy teljes (valamennyi alátámasztó munkarésszel és egyéb dokumentummal együtt), eredeti méretarányban nyomtatott, és egy példány CD/DVD-n rögzítve megküldeni. Amennyiben a módosítás nem kerül az alap településrendezési eszközzel egységes szerkezetbe kinyomtatásra, úgy elegendő a módosítási dokumentáció nyomtatott változata, viszont az elektronikus adathordozón szerepeljenek a teljes közigazgatási területre vonatkozó, hatályos településrendezési eszközök. Az elektronikus adathordozón kérjük szerepeltetni a partnerségi egyeztetésről szóló rendeletet is.

Kecskemét, 2019. június 7.

Tisztelettel:

Kovács Ernő
kormány megbízott
névében és megbízásából


Szabó Anita
állami főépítész

Kapja:

- Címzett „tv”
- Irattár

HATÁROZAT-TERVEZET

Kecskemét Megyei Jogú Város Önkormányzata Közgyűlése .../2019. (VI.20.) határozata **A Településszerkezeti Terv módosítása**


Kecskemét Megyei Jogú Város Közgyűlése megtárgyalta a Városrendezési és Városüzemeltetési Bizottság 863-74/2019. számú előterjesztését és az alábbi határozatot hozta:

1. A közgyűlés az épített környezet alakításáról és védelméről szóló 1997. évi LXXVIII. törvény 9/B. § (2) bekezdés a) pontja alapján biztosított jogkörében elfogadja a Településszerkezeti Terv 1. melléklet szerinti módosítását és a Településszerkezeti Terv leírásának 2. melléklet szerinti módosítását.
2. A közgyűlés felkéri a polgármestert, hogy az elfogadott településrendezési eszközöket küldje meg az állami főépítési hatáskörében eljáró megyei kormányhivatalnak és az eljárásban részt vevő államigazgatási szervnek.


Határidő: azonnal

Felelős: Szemereyné Pataki Klaudia polgármester


Kecskemét Megyei Jogú Város Önkormányzata Közgyűlése .../2019. (VI.20.) határozat
1. melléklete
TELEPÜLÉSSZERKEZETI TERV VÁLTOZÁSA

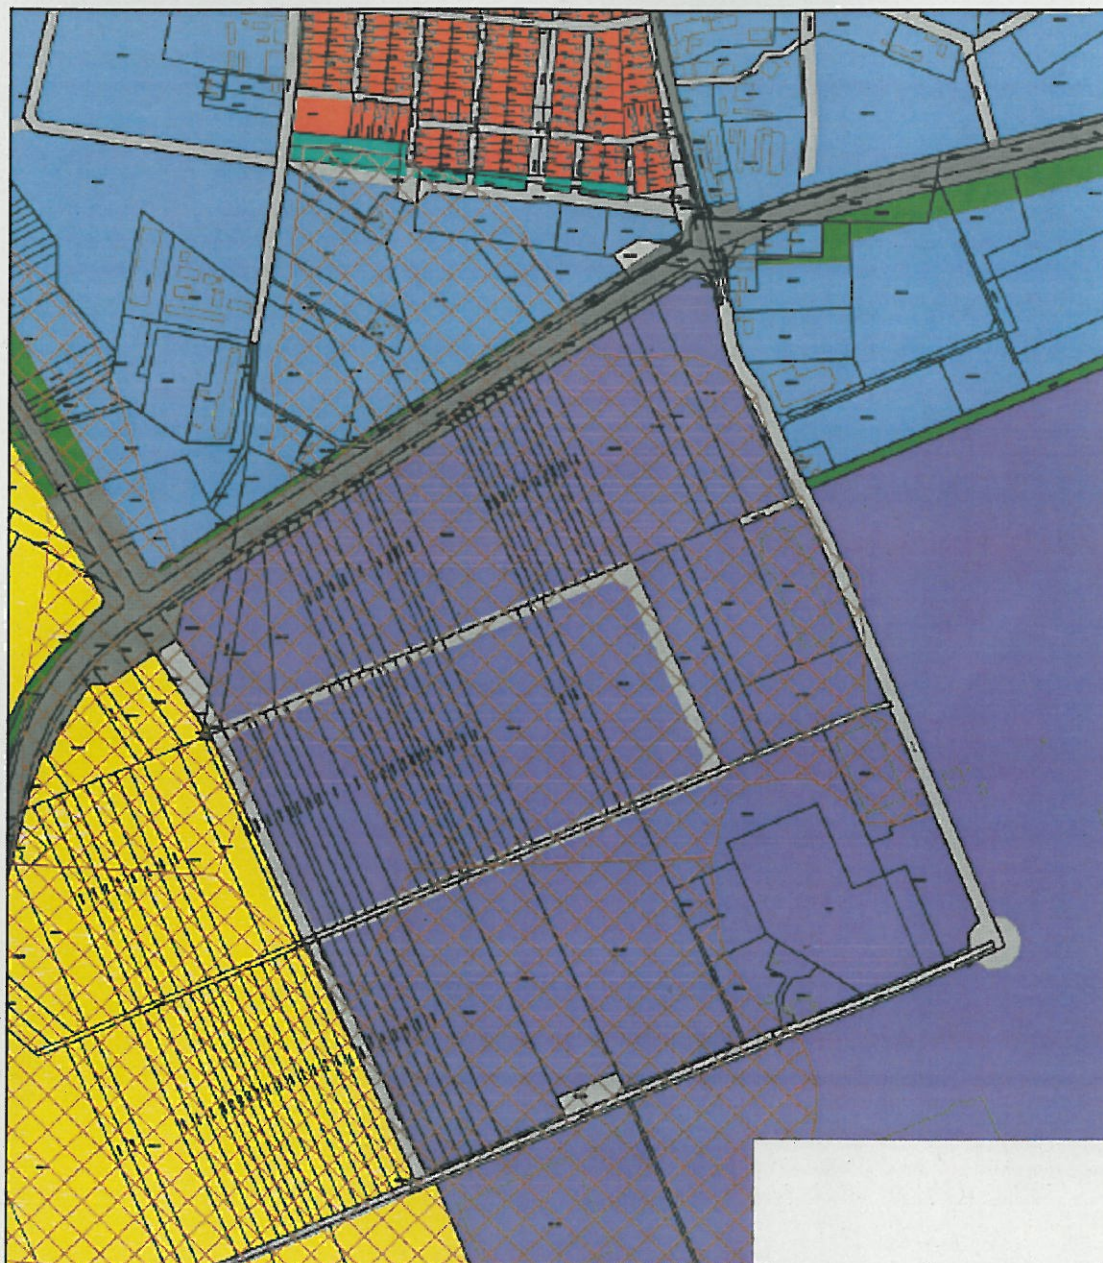

BIA-pótlás- 2

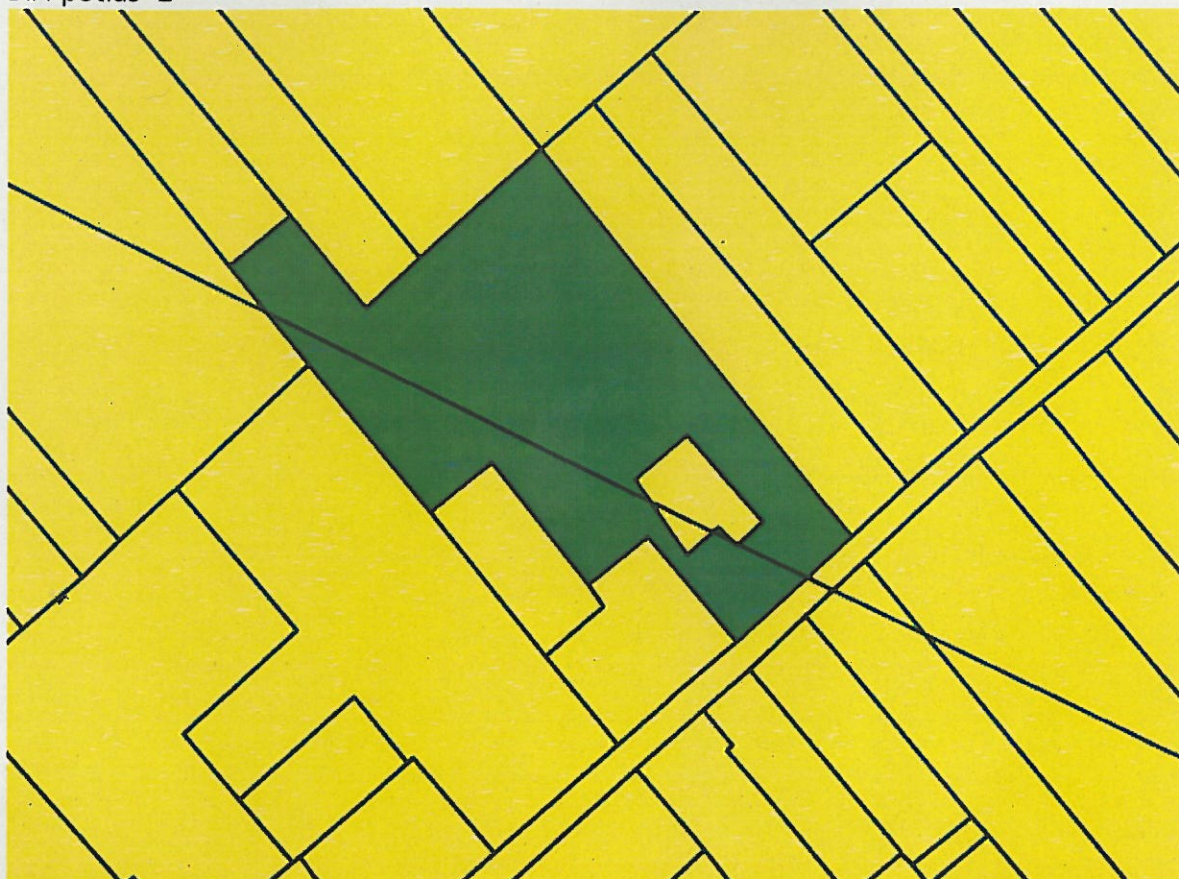


BIA-pótlás- 3-4

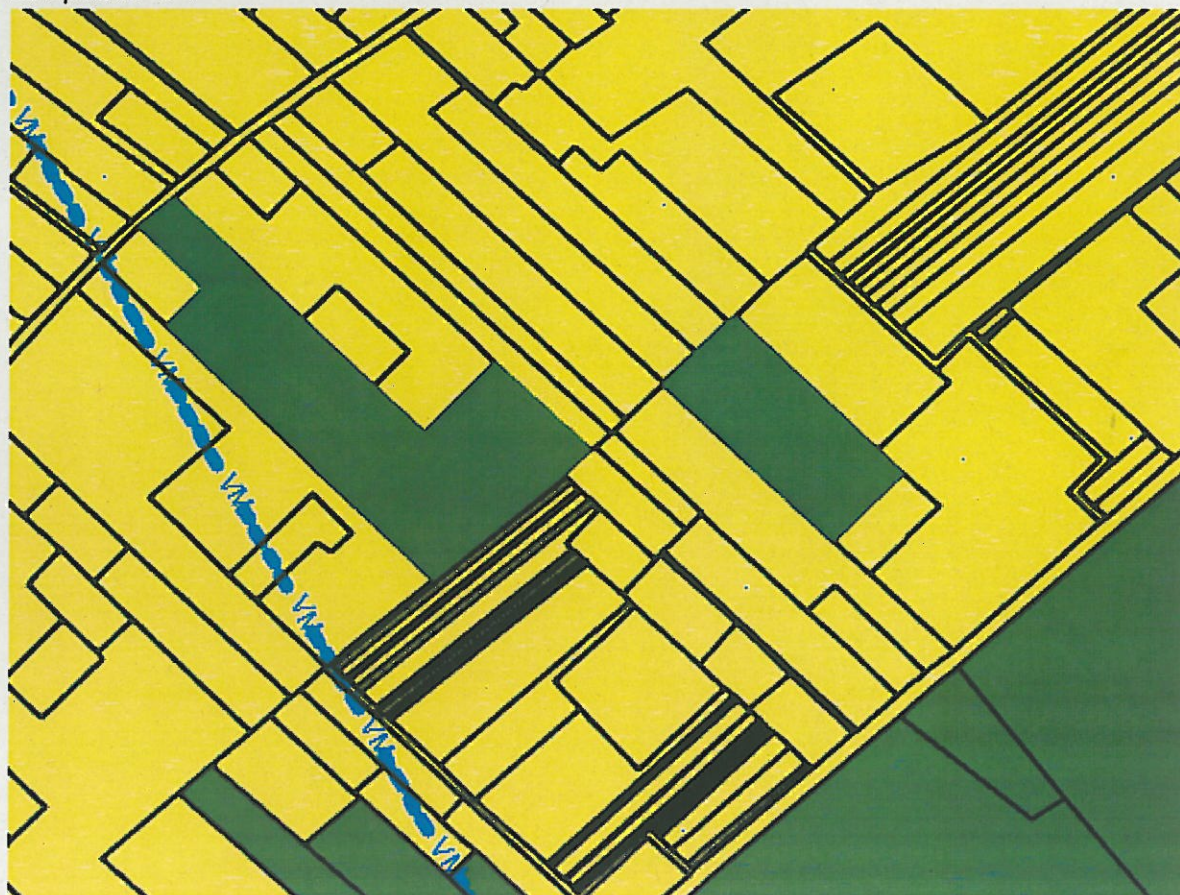

BIA-pótlás- 5



BIA-pótlás- 6

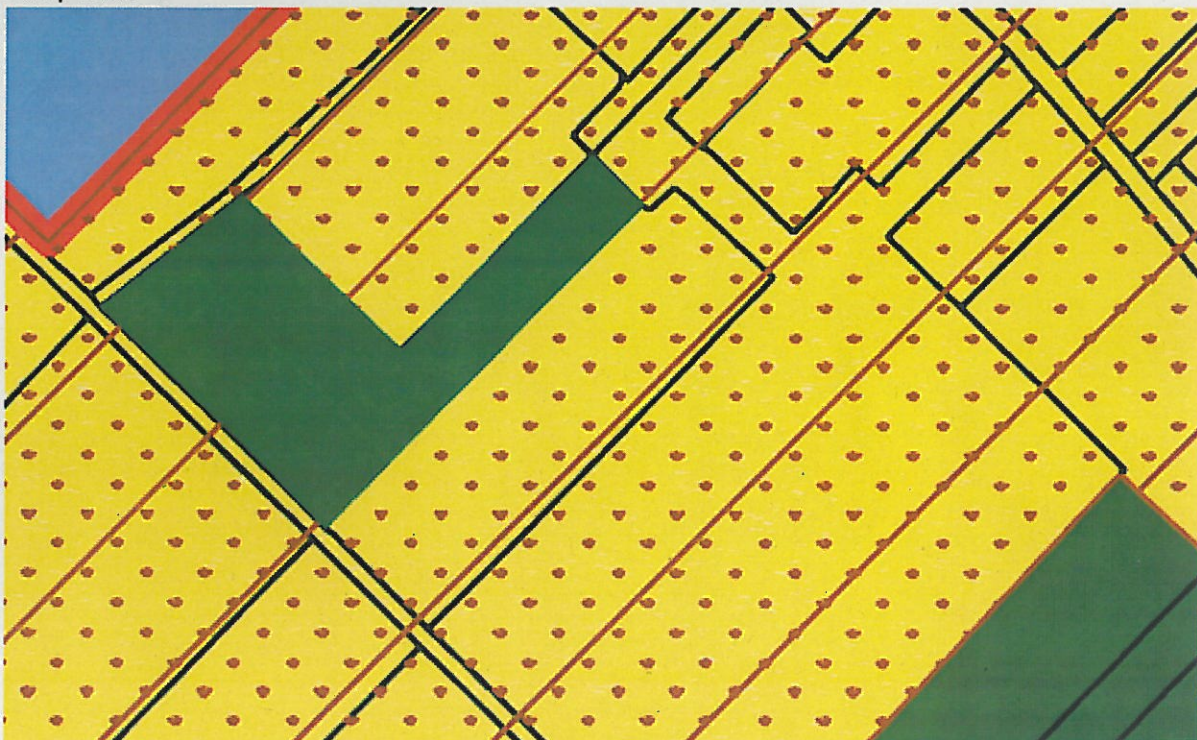

Kecskemét Megyei Jogú Város Önkormányzata Közgyűlése .../2019. (VI.20.) határozat

2. melléklete

TELEPÜLÉSSZERKEZETI TERV LEÍRÁSÁNAK VÁLTOZÁSA

Beépítésre szánt területek:

Gip ipari gazdasági terület: 77,0146 ha-ral nő

K-Hull különleges beépítésre szánt hulladéklerakó terület: 8,7177 ha-ral nő

Beépítésre nem szánt területek:

Köu közlekedési terület: 7,3347 ha-ral nő

Máa mezőgazdasági általános árutermelő terület: 85,0237 ha-ral csökken

Mát általános tanyás mezőgazdasági terület: 13,9706 ha-ral csökken

Eg gazdasági erdőterület: 14,645 ha-ral nő

Ev véderdő: terület: 8,7177 ha-ral csökken

Beépítésre szánt területek:	növekedés (ha)	csökkenés (ha)	Beépítésre nem szánt területek:	növekedés (ha)	csökkenés (ha)
Gip-9159	77,0146	-	Máa (39)	-	84,3493
K-Hull	8,7177	-	Köu	7,3347	-
			Eg	14,645	-
			Ev		8,7177
			Máa (90)		0,6744
			Mát		13,9706
Összesen:	+85,7323	-		+21,9797	- 107,712
Egyenleg:	+85,7323		Egyenleg:	-85,7323	

**Kecskemét Megyei Jogú Város Önkormányzata Közgyűlésének
.../2019. (..) önkormányzati rendelete**

**Kecskemét Megyei Jogú Város Helyi Építési Szabályzatáról szóló 33/2015. (XII.17.)
önkormányzati rendelet módosításáról**

Kecskemét Megyei Jogú Város Önkormányzata Közgyűlése az épített környezet alakításáról és védelméről szóló 1997. évi LXXVIII. törvény 62. § (6) bekezdés 6. pontjában kapott felhatalmazás alapján, az Alaptörvény 32. cikk (1) bekezdés a) pontjában meghatározott feladatkörében eljárva,

a településfejlesztési koncepcióról, az integrált településfejlesztési stratégiáról és a településrendezési eszközökről, valamint egyes településrendezési sajátos jogintézményekről szóló 314/2012. (XI.8.) Korm. rendelet 38. § (2) bekezdésében biztosított véleményezési jogkörében eljáró Bács-Kiskun Megyei Kormányhivatal, Csongrád Megyei Katasztrófavédelmi Igazgatóság, Kiskunsági Nemzeti Park Igazgatósága, Országos Vízügyi Főigazgatóság, Alsó-Tisza-vidéki Vízügyi Igazgatóság, Bács-Kiskun Megyei Katasztrófavédelmi Igazgatóság, Budapest Főváros Kormányhivatala, Információs és Technológiai Minisztérium, Miniszterelnökség, a Honvédelmi Minisztérium, Bács-Kiskun Megyei Rendőrfőkapitányság, Jász-Nagykun-Szolnok Megyei Kormányhivatal, Nemzeti Média- és Hírközlési Hatóság Hivatala, Országos Atomenergia Hivatal,

Kecskemét Megyei Jogú Város Önkormányzata Közgyűlésének a Közgyűlés és Szervei Szervezeti és Működési Szabályzatáról szóló 4/2013. (II.14.) önkormányzati rendelete 2. melléklet 4.4.3. pontjában biztosított véleményezési jogkörében eljáró Jogi és Ügyrendi Bizottság és Kecskemét Megyei Jogú Város Önkormányzata Közgyűlésének a Közgyűlés és Szervei Szervezeti és Működési Szabályzatáról szóló 4/2013. (II.14.) önkormányzati rendelete 2. melléklet 3.4.1. pontjában biztosított véleményezési jogkörében eljáró Fejlesztési, Környezetvédelmi és Agrár Bizottság véleményének kikérésével a következőket rendeli el:

1.§

- (1) Kecskemét Megyei Jogú Város Helyi Építési Szabályzatáról szóló 33/2015. (XII.17.) önkormányzati rendelet (a továbbiakban: HÉSZ) 7/A. § (3) bekezdése a következő d) ponttal egészül ki:
„d) telekalakítási kötelezettséggel érintett gazdasági területen lévő út esetén 22 m.”
- (2) A HÉSZ 9/A. § (3) bekezdése helyébe a következő rendelkezés lép:
„(3) A telekalakítási kötelezettséggel lefedett területen építési telket csak úgy lehet kialakítani, hogy a telekhez vezető út lakóterületen legalább 12 m, gazdasági területen legalább 22 m széles legyen.”

2.§

- (1) A HÉSZ 1. melléklete szerinti Szabályozási Terv azonos szelvénszámú tervlapjai helyébe az 1. melléklet szerint tervlapok lépnek.
- (2) A HÉSZ 2.6. melléklete a 2. melléklet szerint módosul.
- (3) A HÉSZ 6. melléklete a 3. melléklet szerinti MKSZ 4 jelű minta-keresztshelvénnel egészül ki.

Záró rendelkezés

3. §

Ez a rendelet a kihirdetését követő 30. napon lép hatályba.

1. melléklet a .../2019. (..) önkormányzati rendelethez
Módosuló szabályozási tervlapok

1:2000-es tervlapok: 49-33, 55-22.

1:8000-es tervlapok: 29, 37, 41, 42, 49, 55, 56, 68.


2. melléklet a .../2019. (..) önkormányzati rendelethez


A HÉSZ 2.6. mellékletében foglalt táblázat J:24, J:34 mezők helyébe a következő mező lép:

	A	J
24	logisztika	E
34	energiaszolgáltatás	E

3. melléklet a .../2019. (..) önkormányzati rendelethez


MKSZ 4 jelű minta-keresztmetszvény

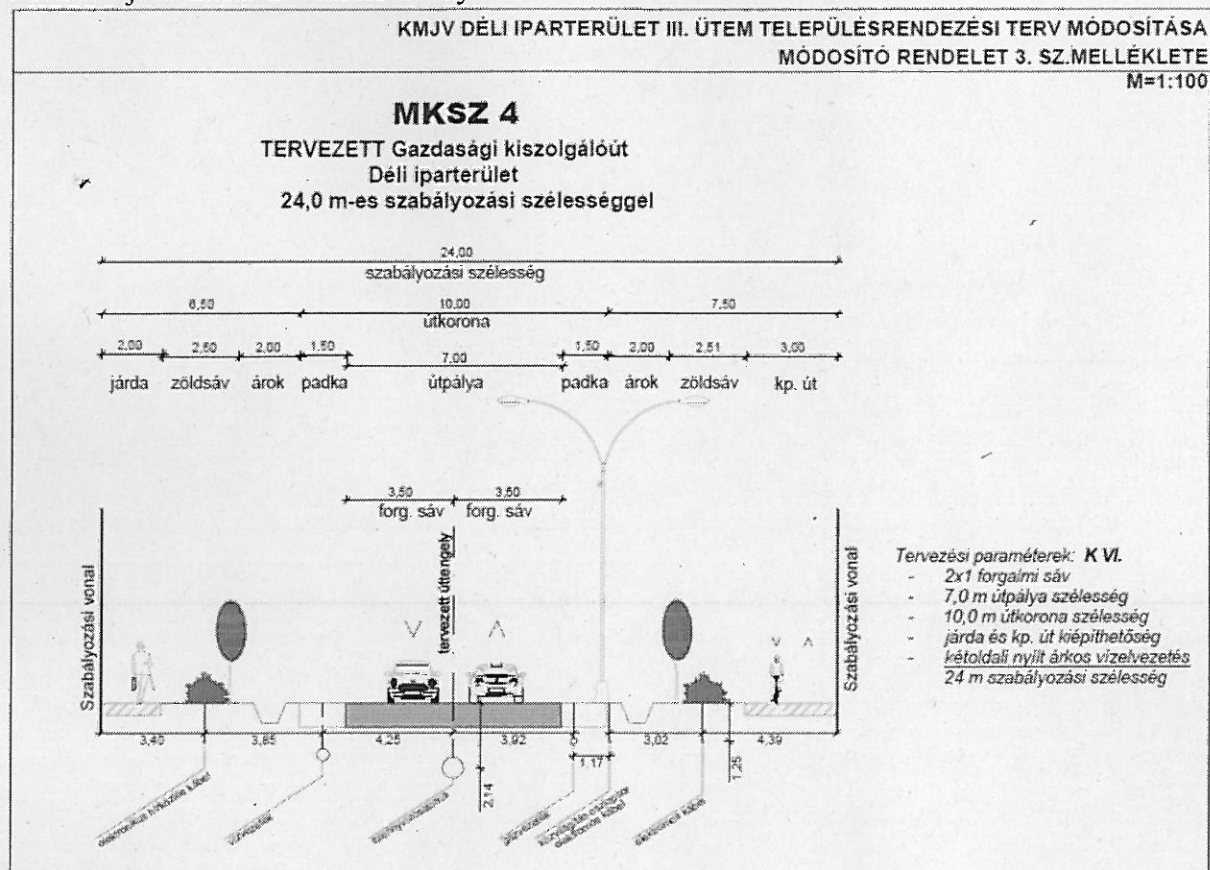

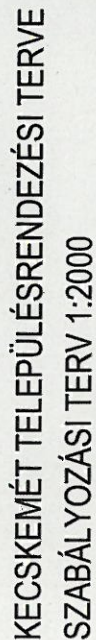


Jóváhagyásra előkészített

2019 május Készült az állami alapadatok felhasználásával

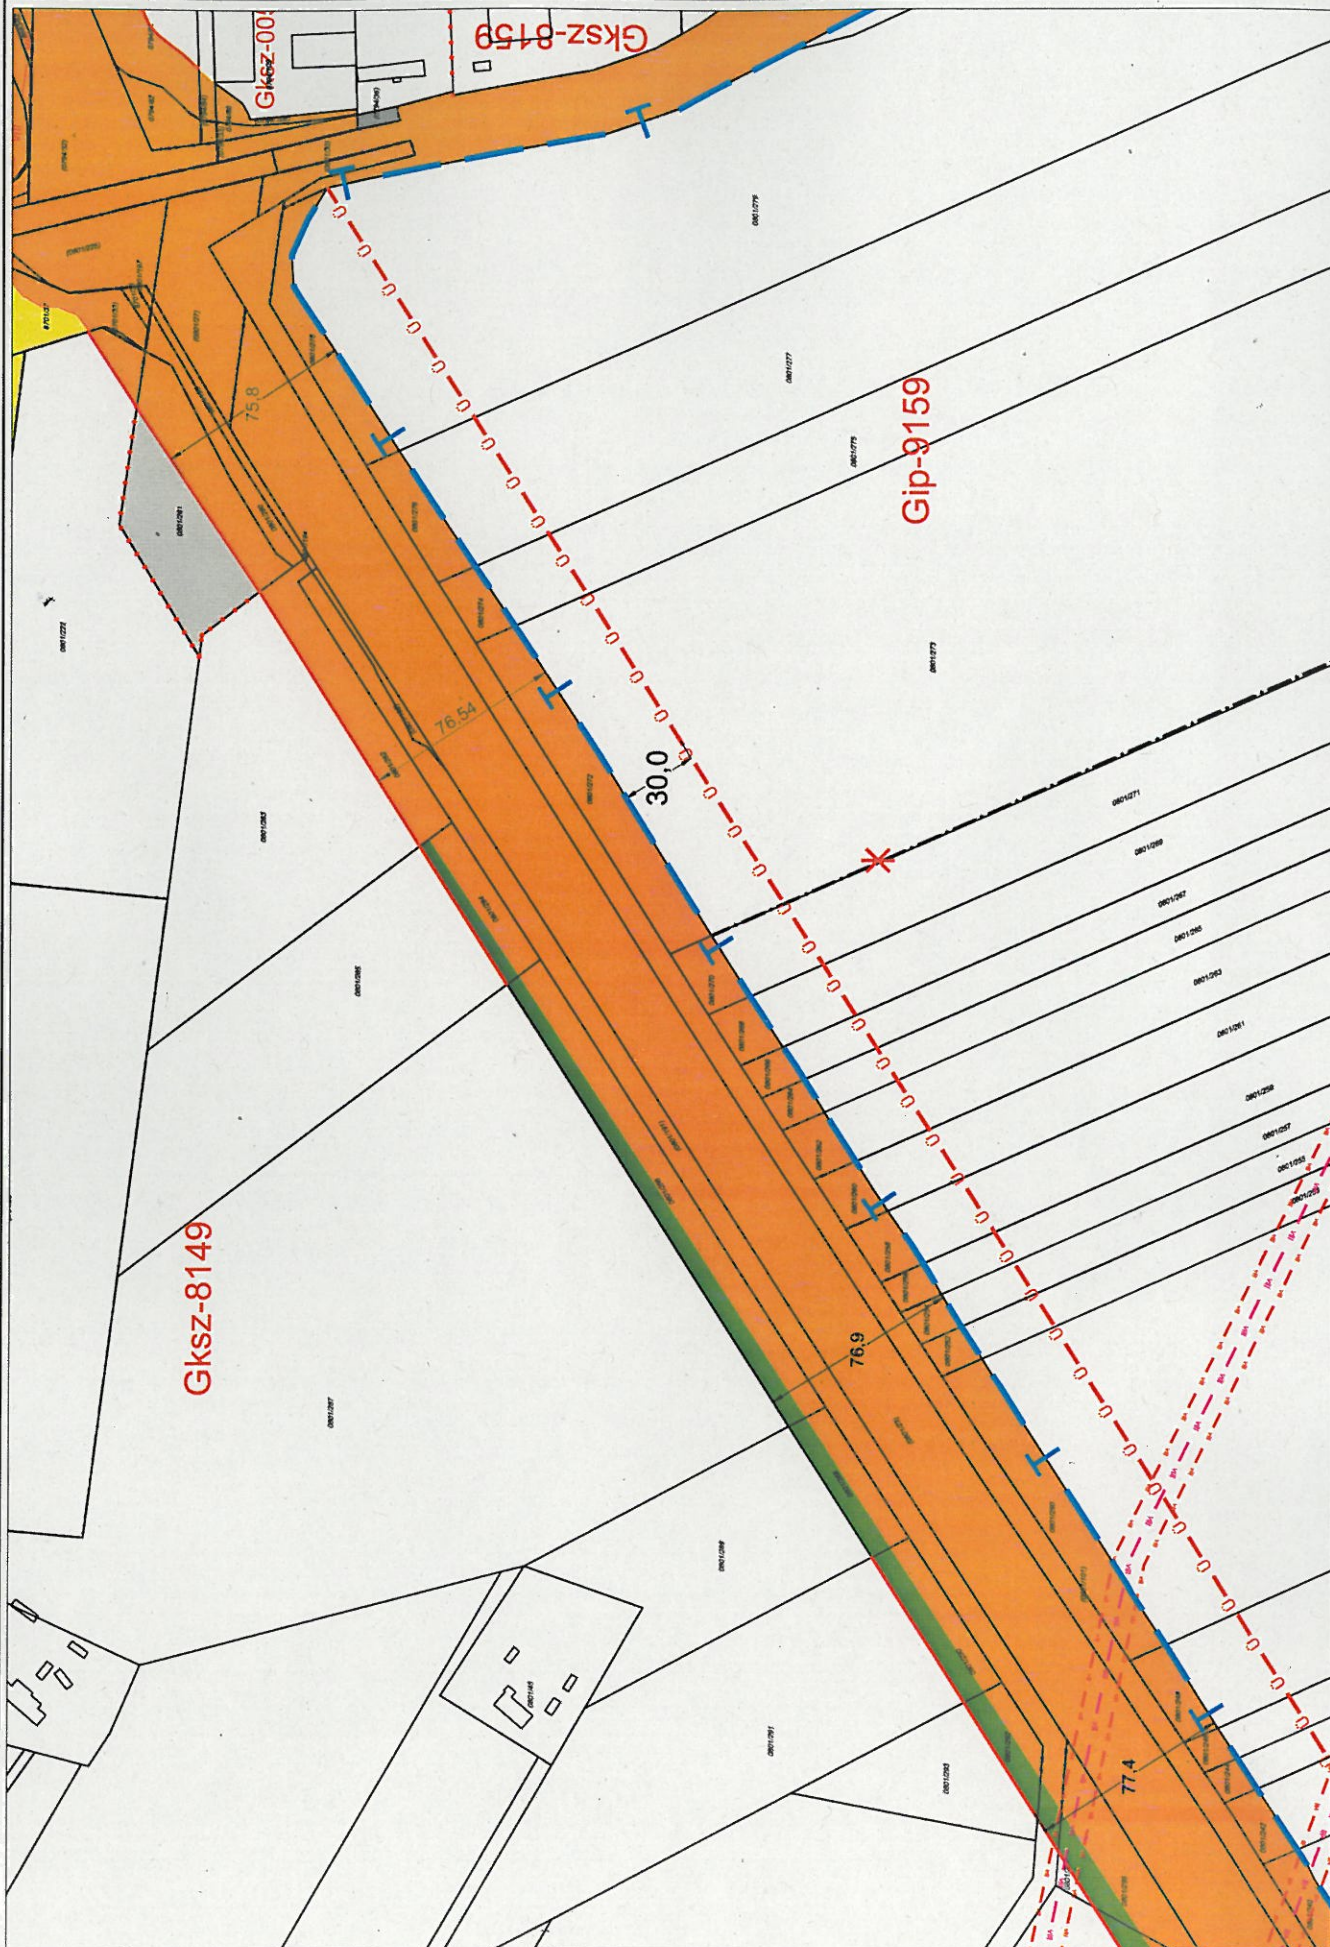


48-44
49-31
49-33

48-44

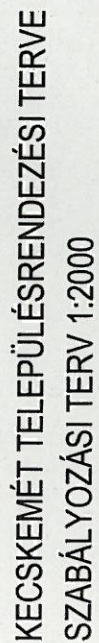

2019 május Készült az állami alapadatok felhasználásával

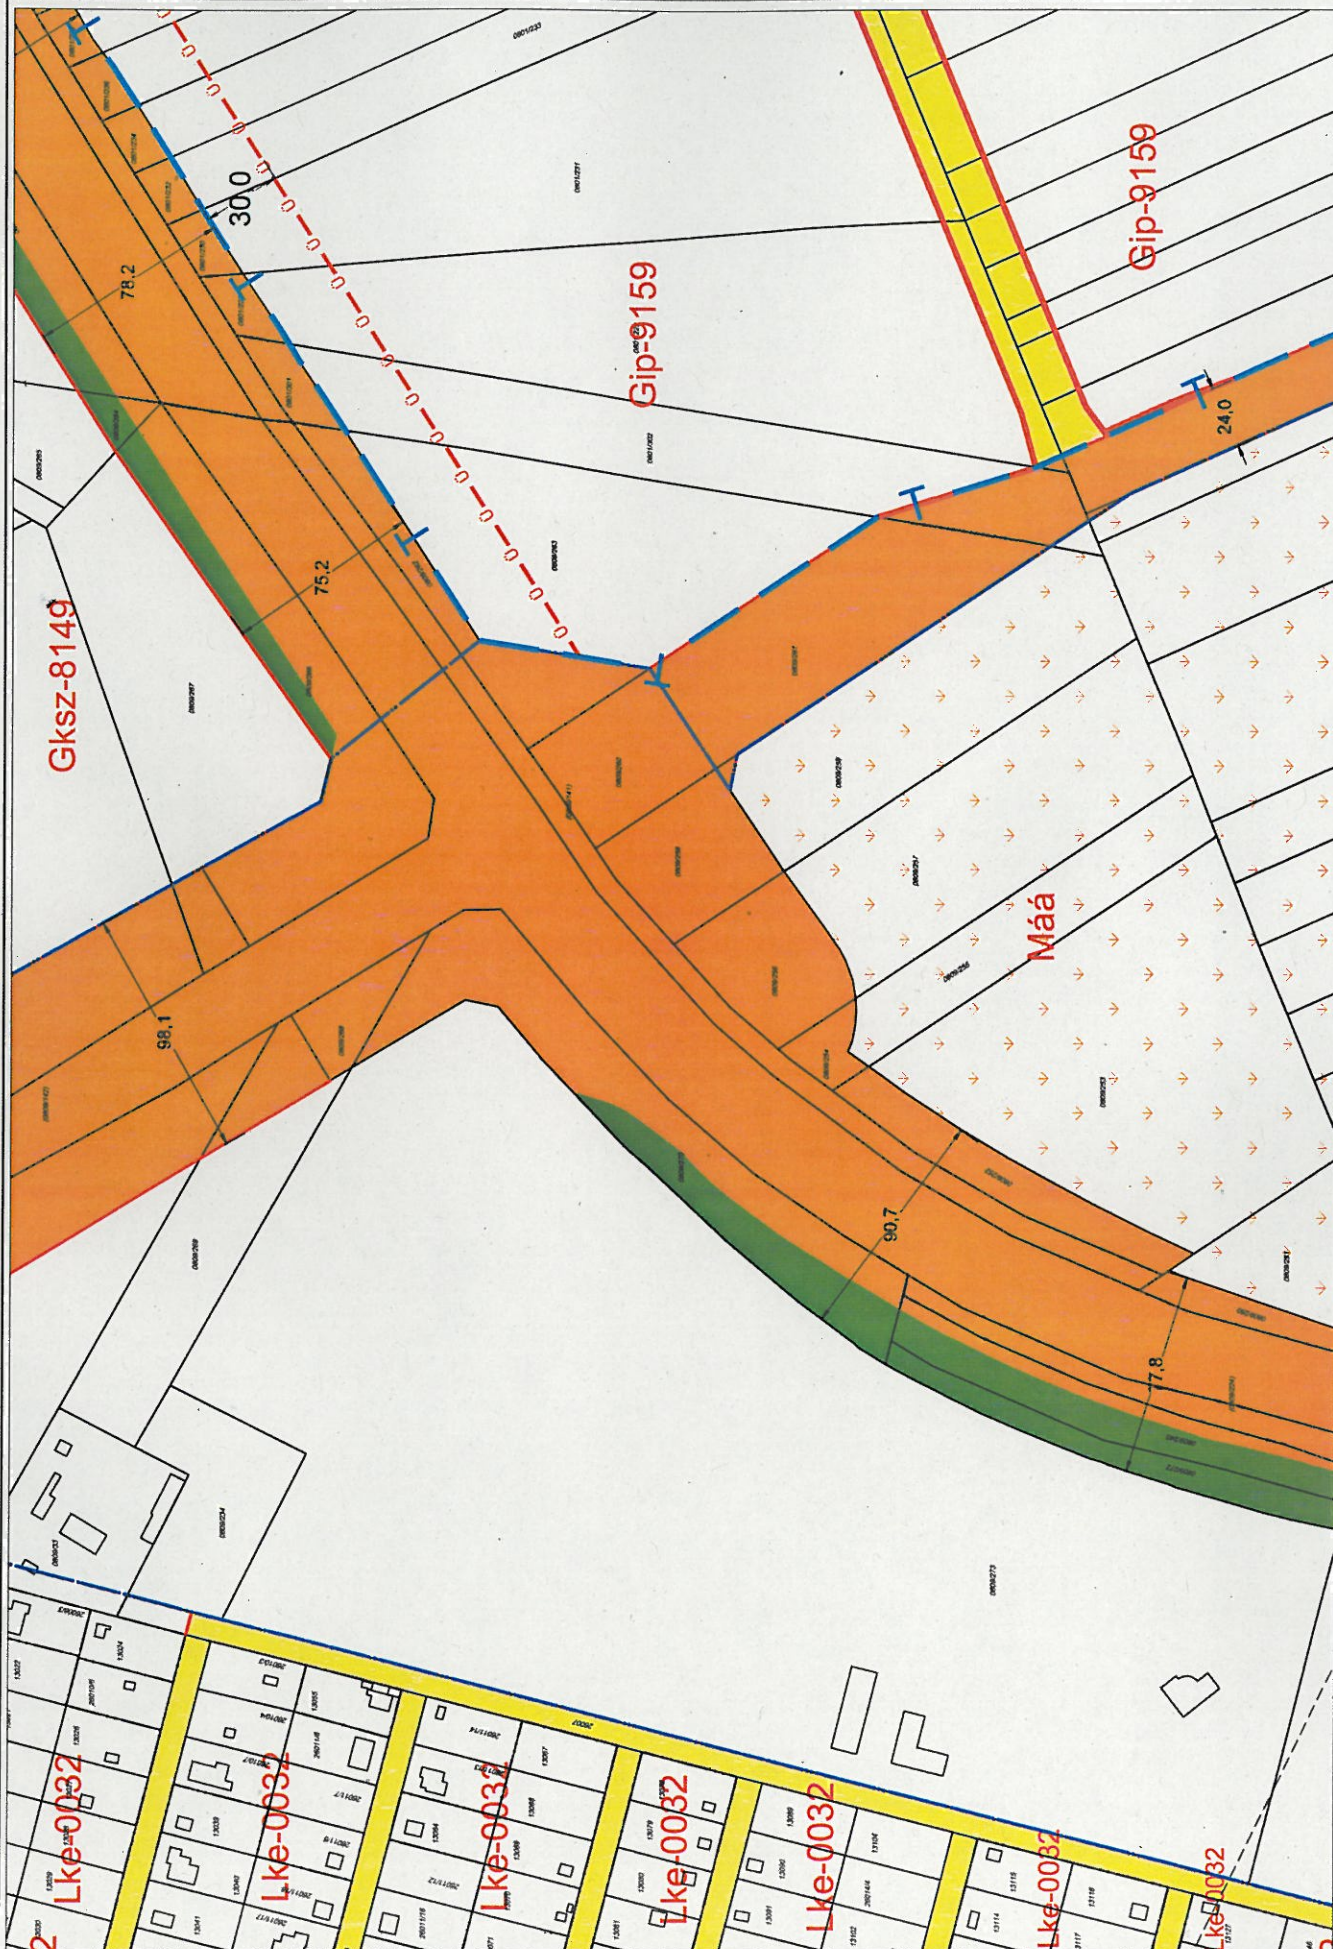
[illegible]

48-44
55-22



KECSKEMÉT TELEPÜLÉSRENDEZÉSI TERVE SZABÁLYOZÁSI TERV 1:8000

Jóváhagyásra előkészített
2019. május Készült az állami alapadatok felhasználásával

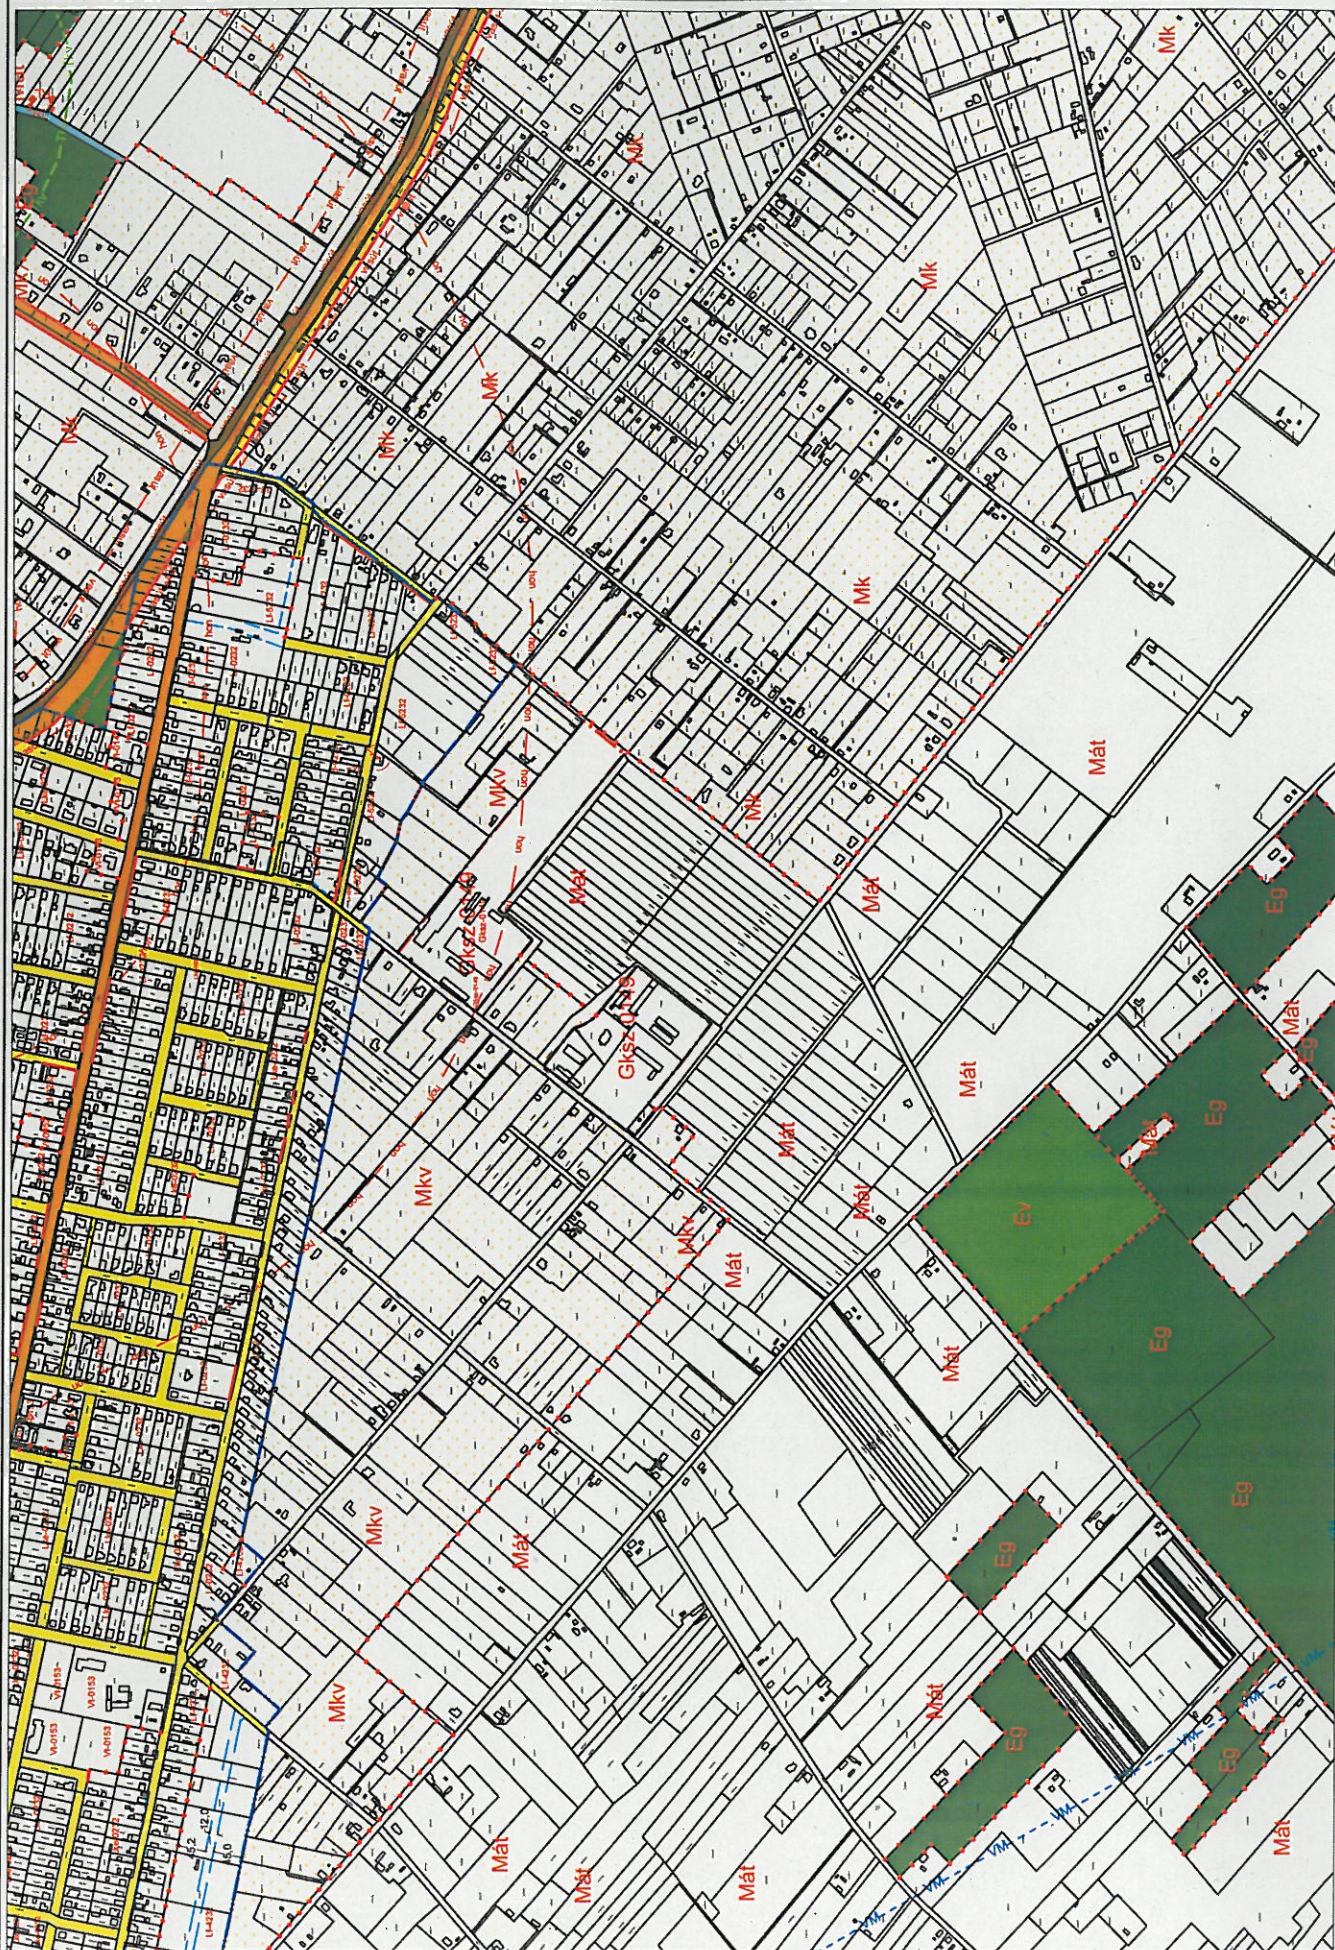



KECSKEMÉT TELEPÜLÉSRENDEZÉSI TERVE SZABÁLYOZÁSI TERV 1:8000

Jóváhagyásra előkészített
2019 május Készült az állami alapadatok felhasználásával




KECSKEMÉTI TELEPÜLÉSRENDÉZÉSI TERVE SZABÁLYOZÁSI TERV 1:8000


Jóváhagyásra előkészített

2019 május Készült az állami alapadatok felhasználásával



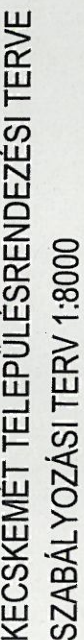

2019 május Készült az állami alapadatok felhasználásával

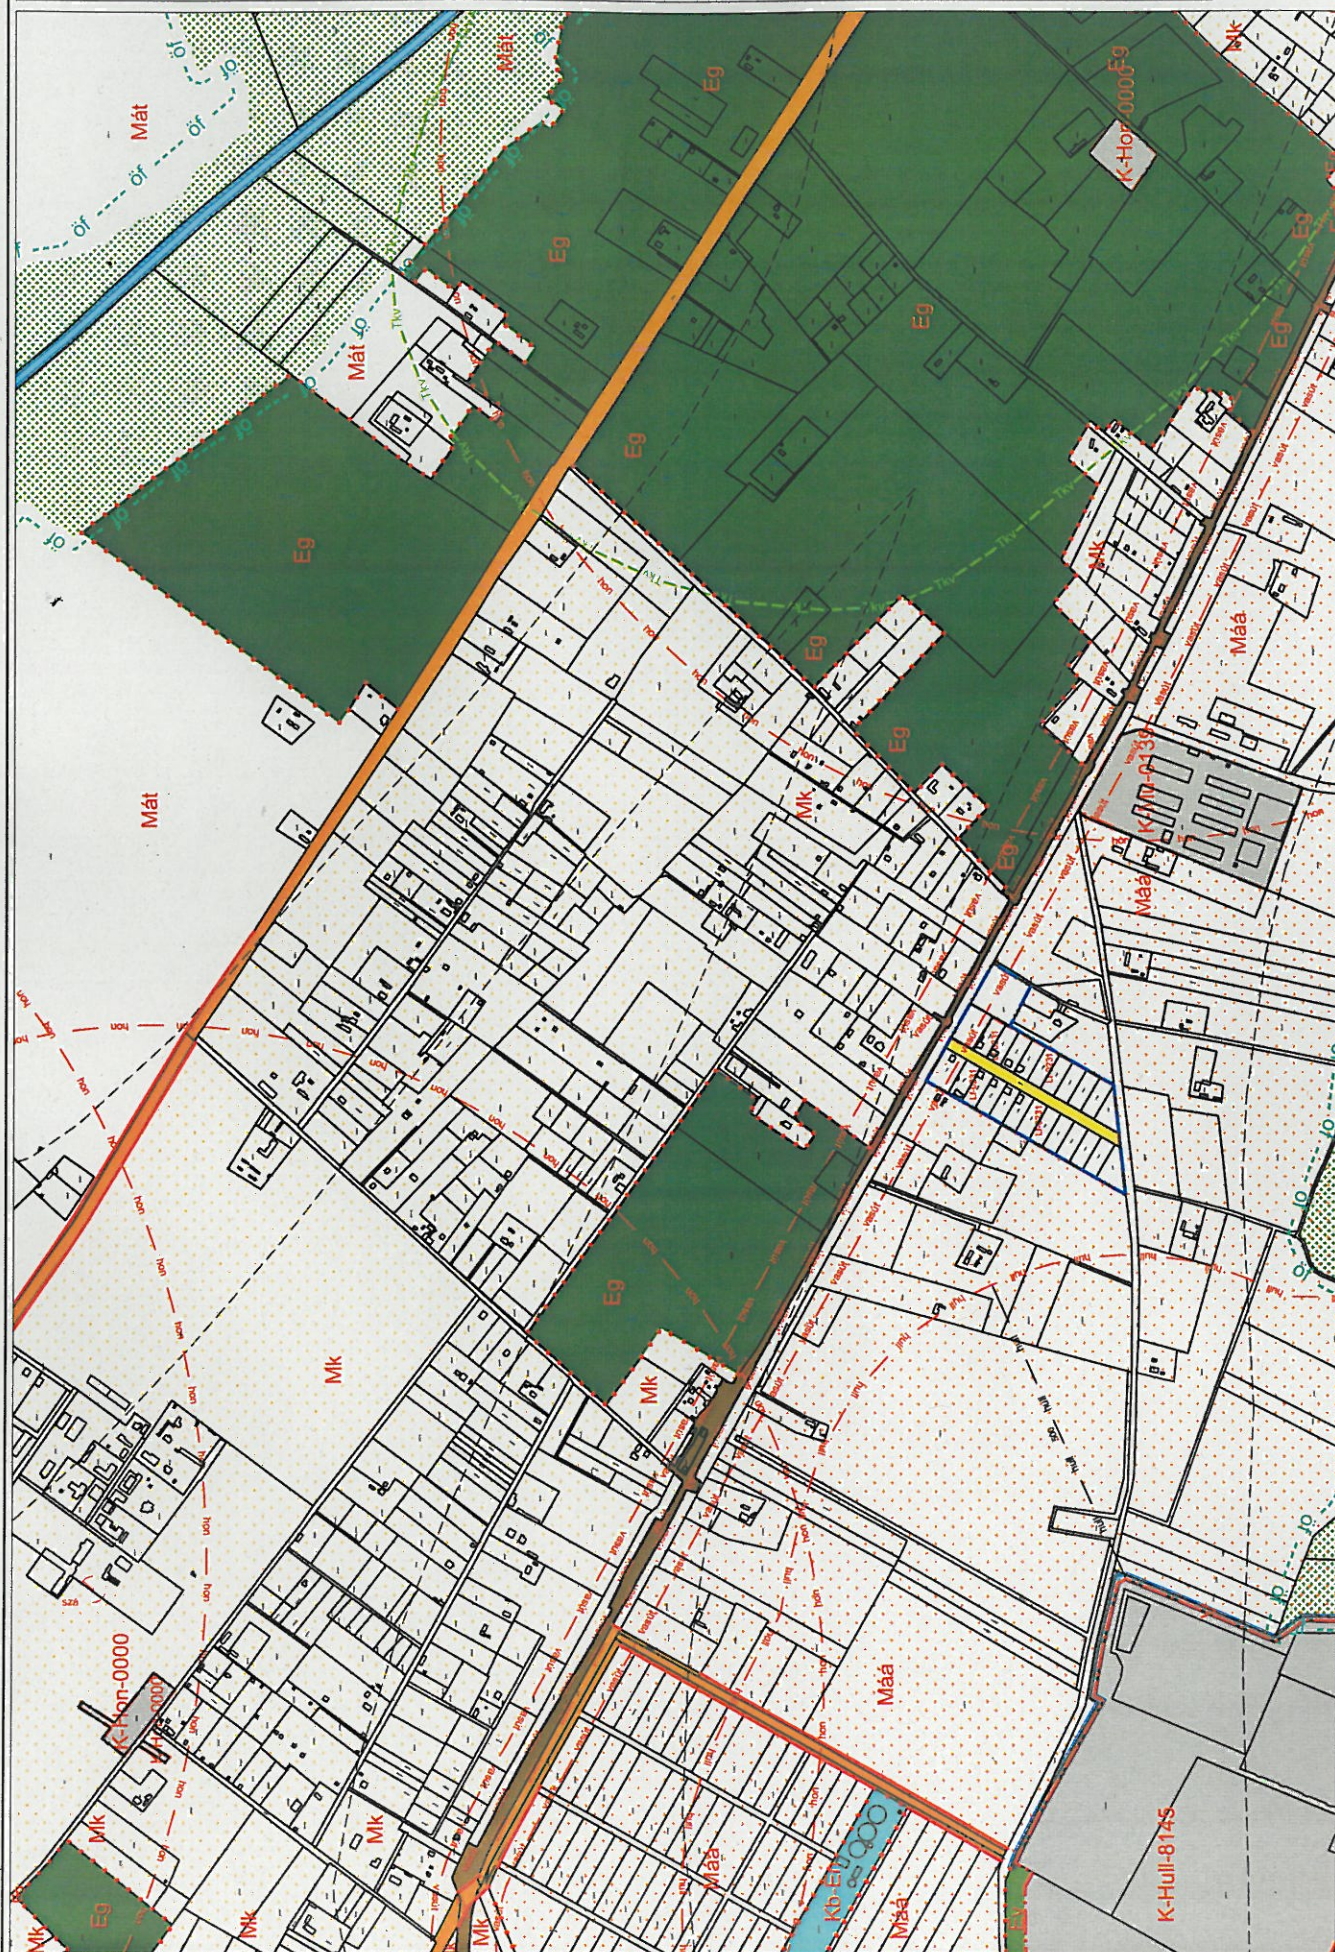[illegible]

33 42 51

43


42

51



KECSKEMÉT TELEPÜLÉSRENDEZÉSI TERVE SZABÁLYOZÁSI TERV 1:8000


Jóváhagyásra előkészített
2019 május Készült az állami alapadatok felhasználásával

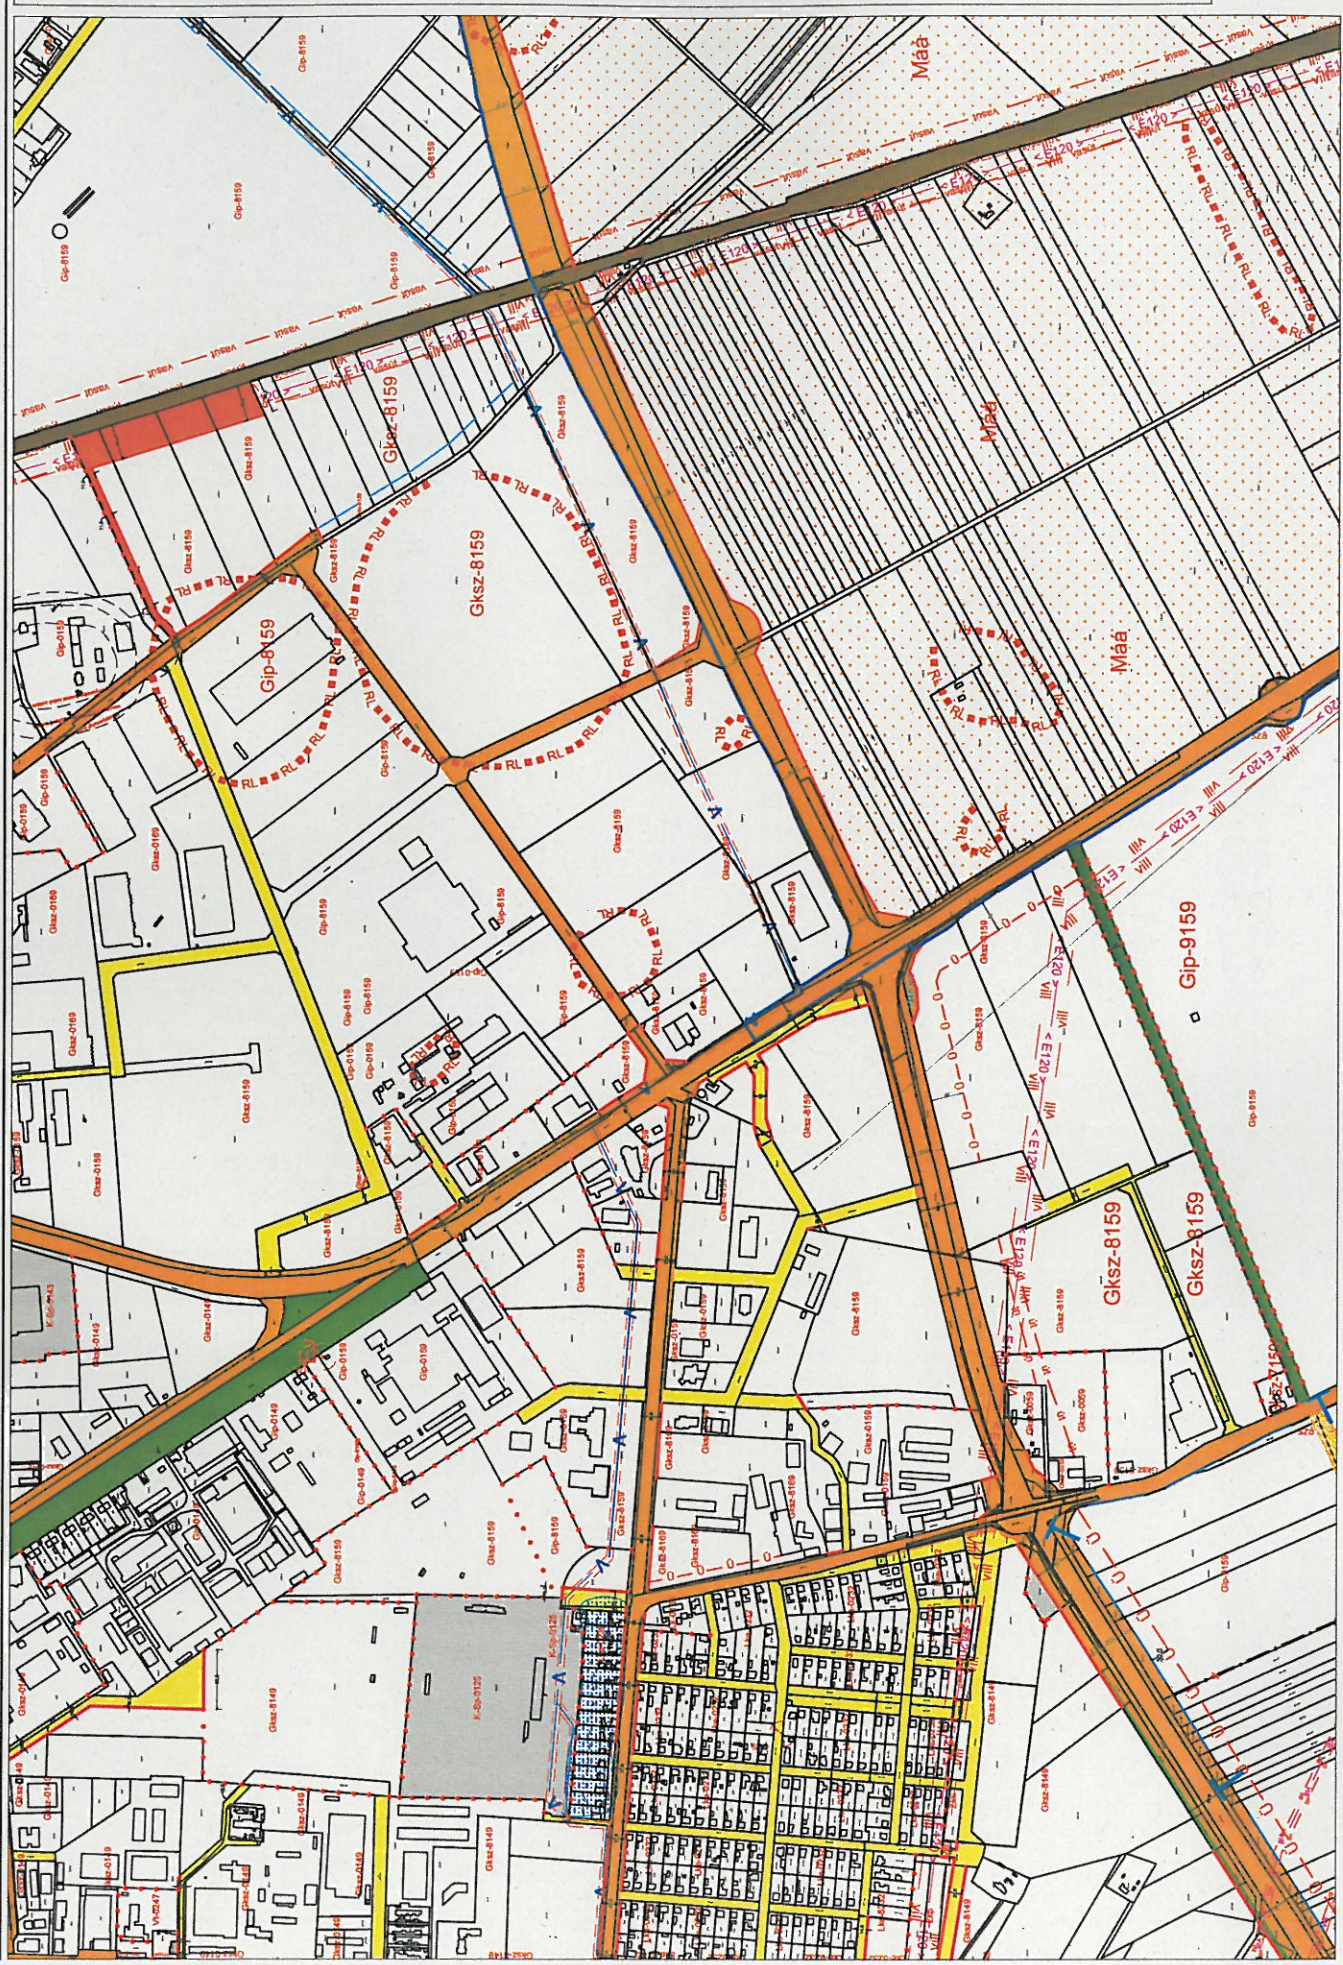

ÉRTÉKZŐK

1. Szélesség, hossz, terület	2. Szélesség, hossz, terület	------------------------------	------------------------------	-------------------------------	-------------------------------	--------------------------------

40 48 49 50 56

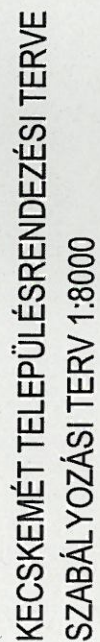

2019 május Készült az állami alapadatok felhasználásával


[illegible]

56
48 55 61
54



Jóváhagyásra előkészített

2019 május Készült az állami alapadatok felhasználásával

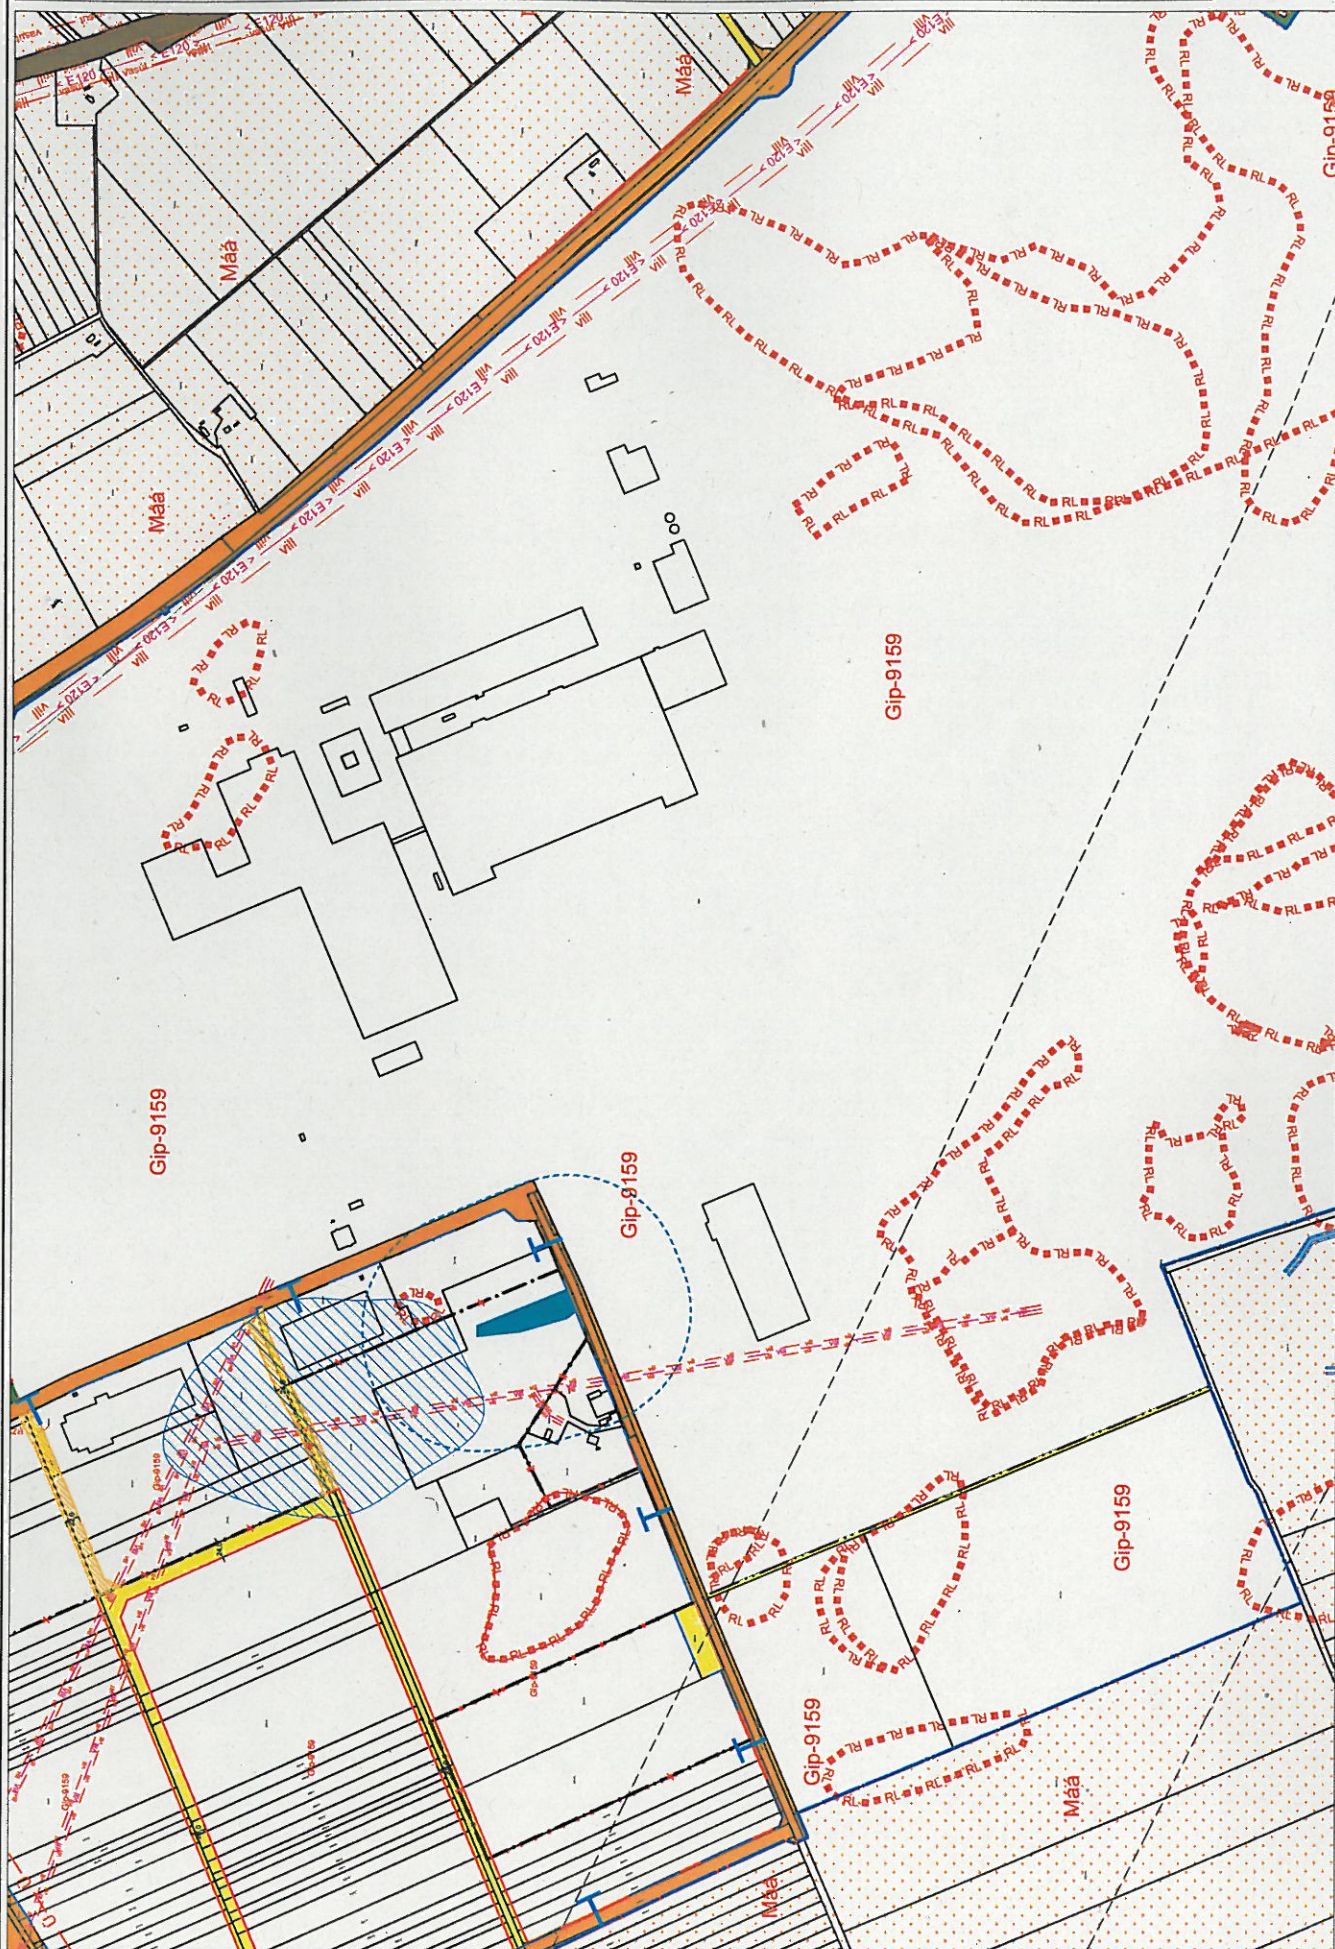

Country	Year	Value	Unit
Algeria	2007	1.0	kg
Algeria	2008	1.0	kg
Készült az állami alapadatok felhasználásával

