
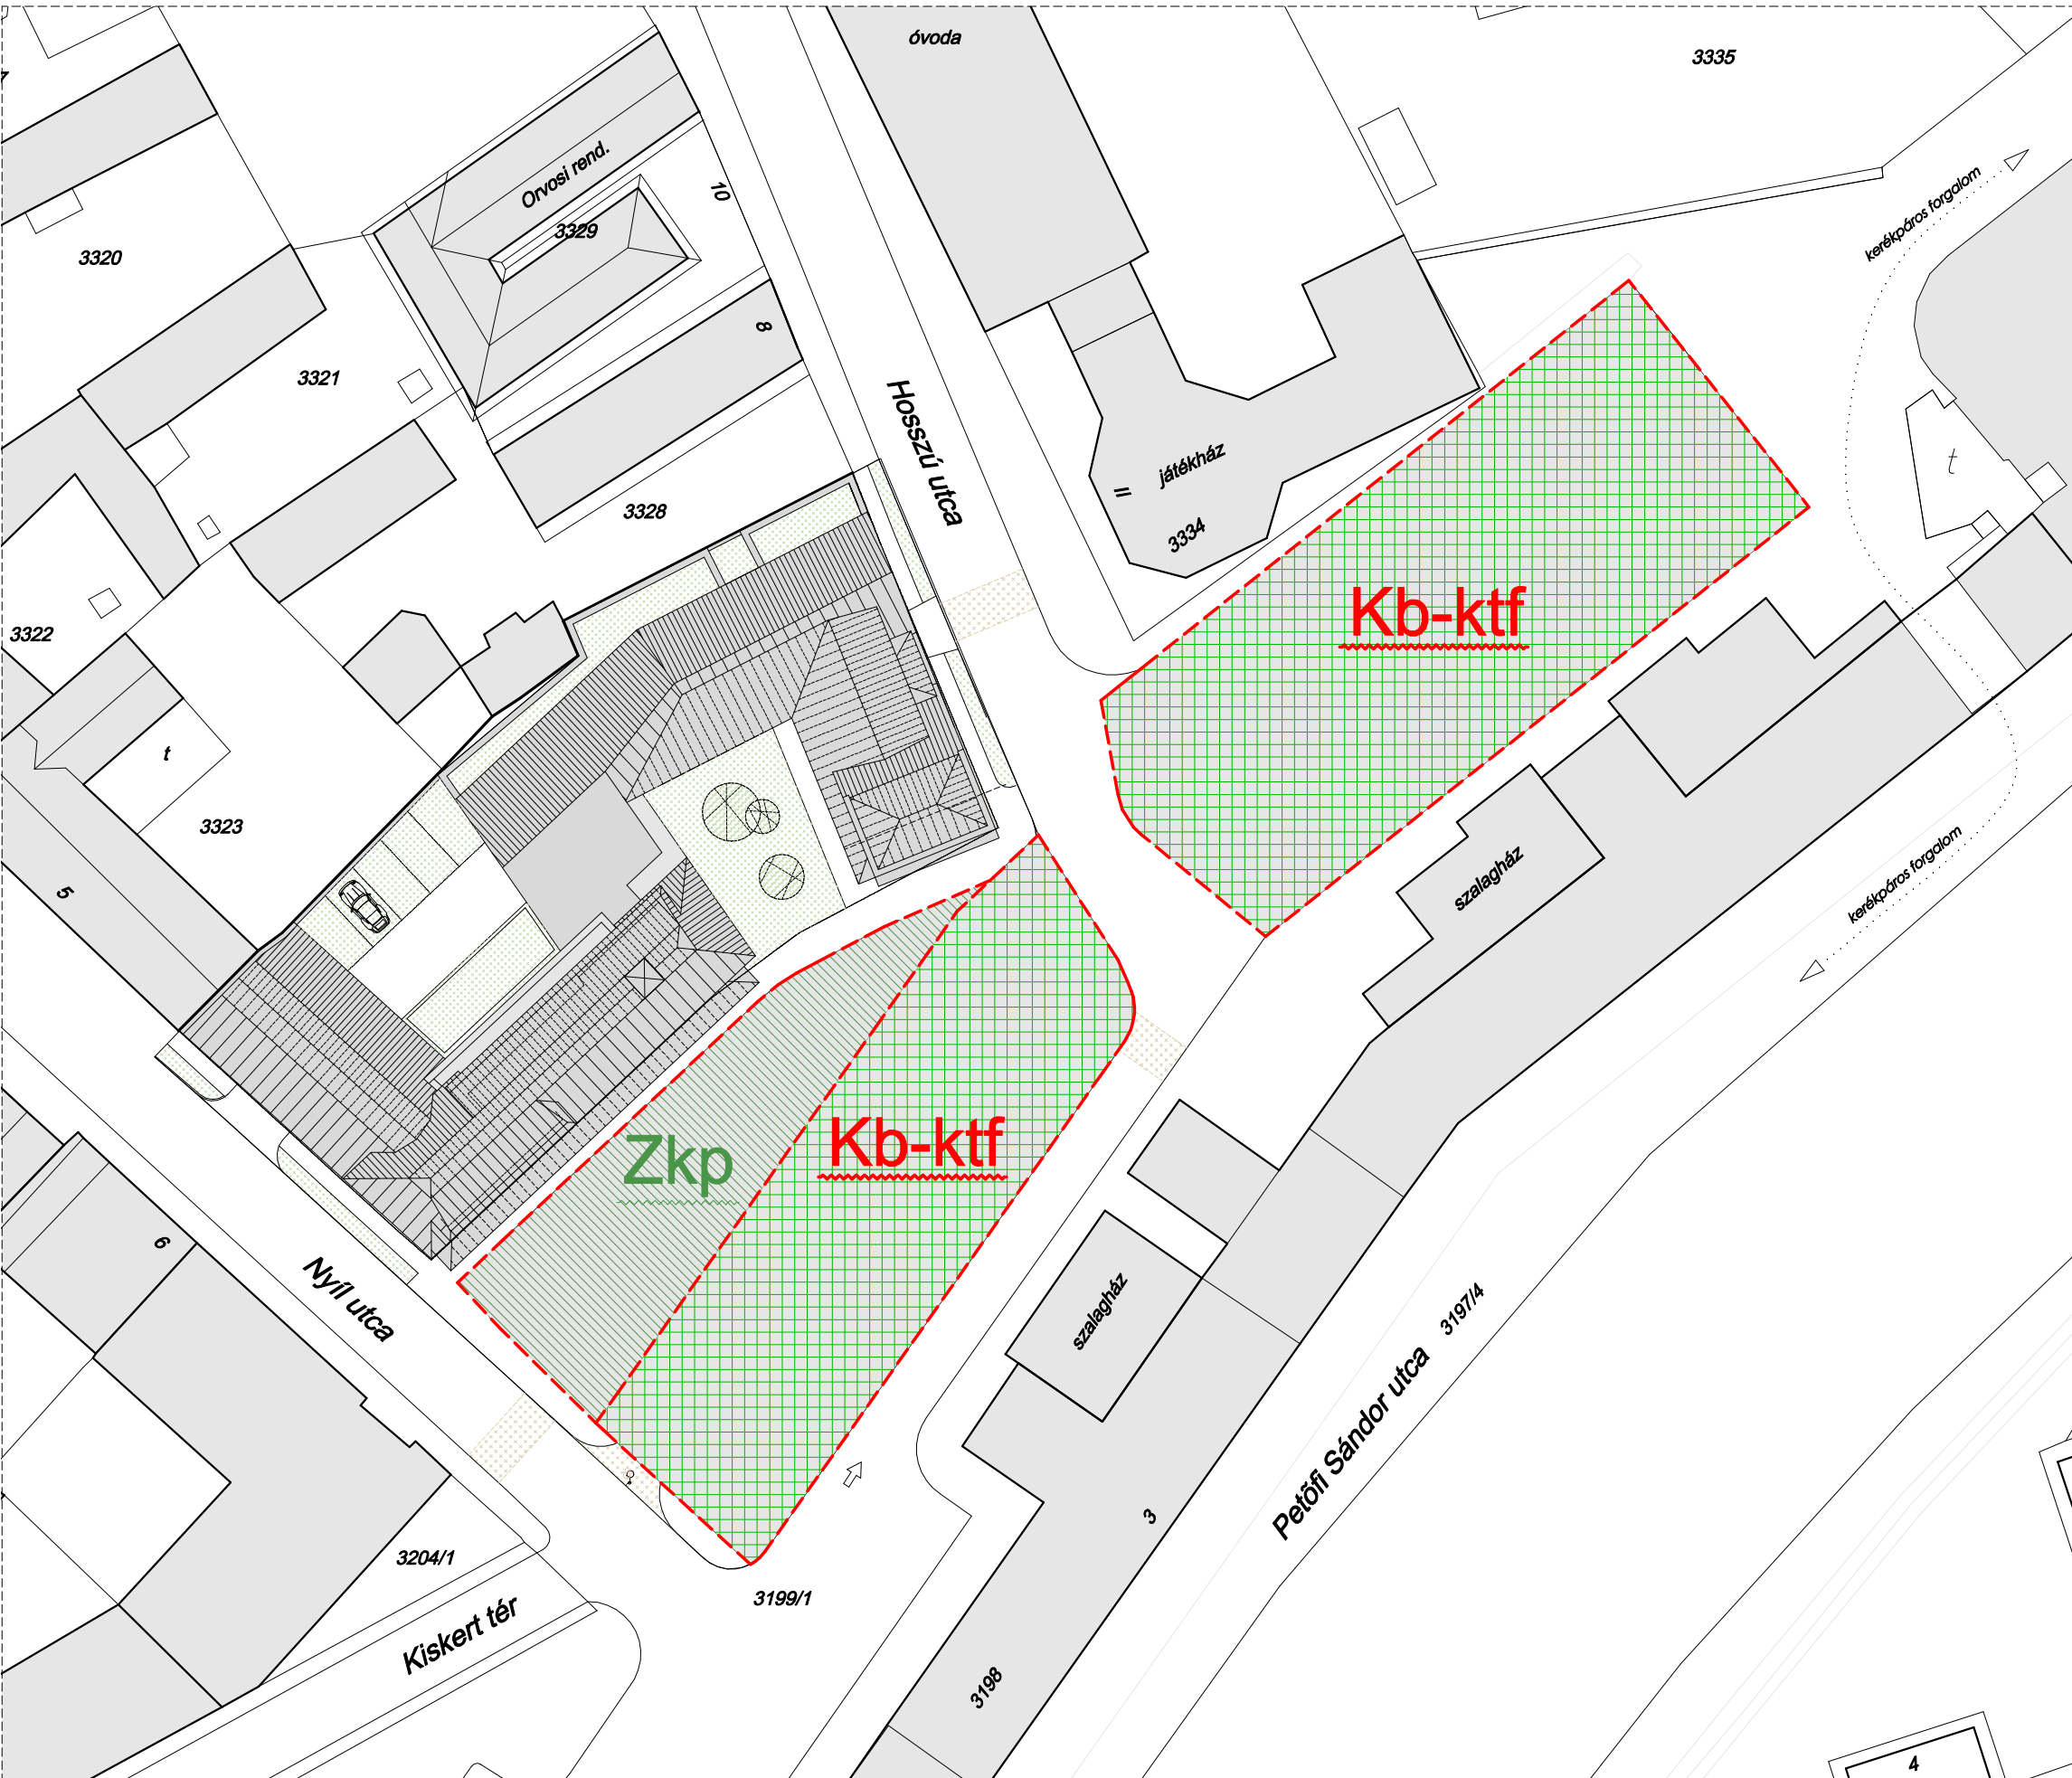


TERVEZETT ÁLLAPOT HELYSZÍNRAJZA

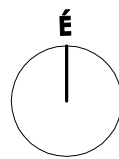

Létesítmény megnevezése:

**HOSSZÚ UTCA- NYÍL UTCA ÁLTAL
HATÁROLT TERÜLET BEÉPÍTÉSÉNEK
TANULMÁNYTERVE**

**LAKÁSOKAT ÉS IRODÁKAT
TARTALMAZÓ ÉPÜLET KIALAKÍTÁSA**
Kecskemét, hrsz: 3325

Építtető:
NYÍL LAKÓPARK KFT.
6000 Kecskemét, Homokkő utca 1. B. ép.

Terv fajta:
TELEPÍTÉSI TANULMÁNYTERV

Rajz megnevezése:
**TERÜLETHASZNÁLATI
JAVASLAT**

dátum: 2025. december 19.

rajzméret: A3

Ez a tervdokumentáció Horváth Szilárd
szellemi tulajdona, amely szerzői
jogvédelem alatt áll!

Tervező:
Limdesign Építészroda Kft.
6000 Kecskemét,
Katona J. tér 18. 3/310.

Horváth Szilárd
építésszakember
építésszakember
É/1-03-0290
00 36 / 30 218-15-08
hszil.epitesz@gmail.com

Rajzsorszám:

T-01

Verzió:

01

Módosítás verzió:

-

Módosítás dátuma:

-