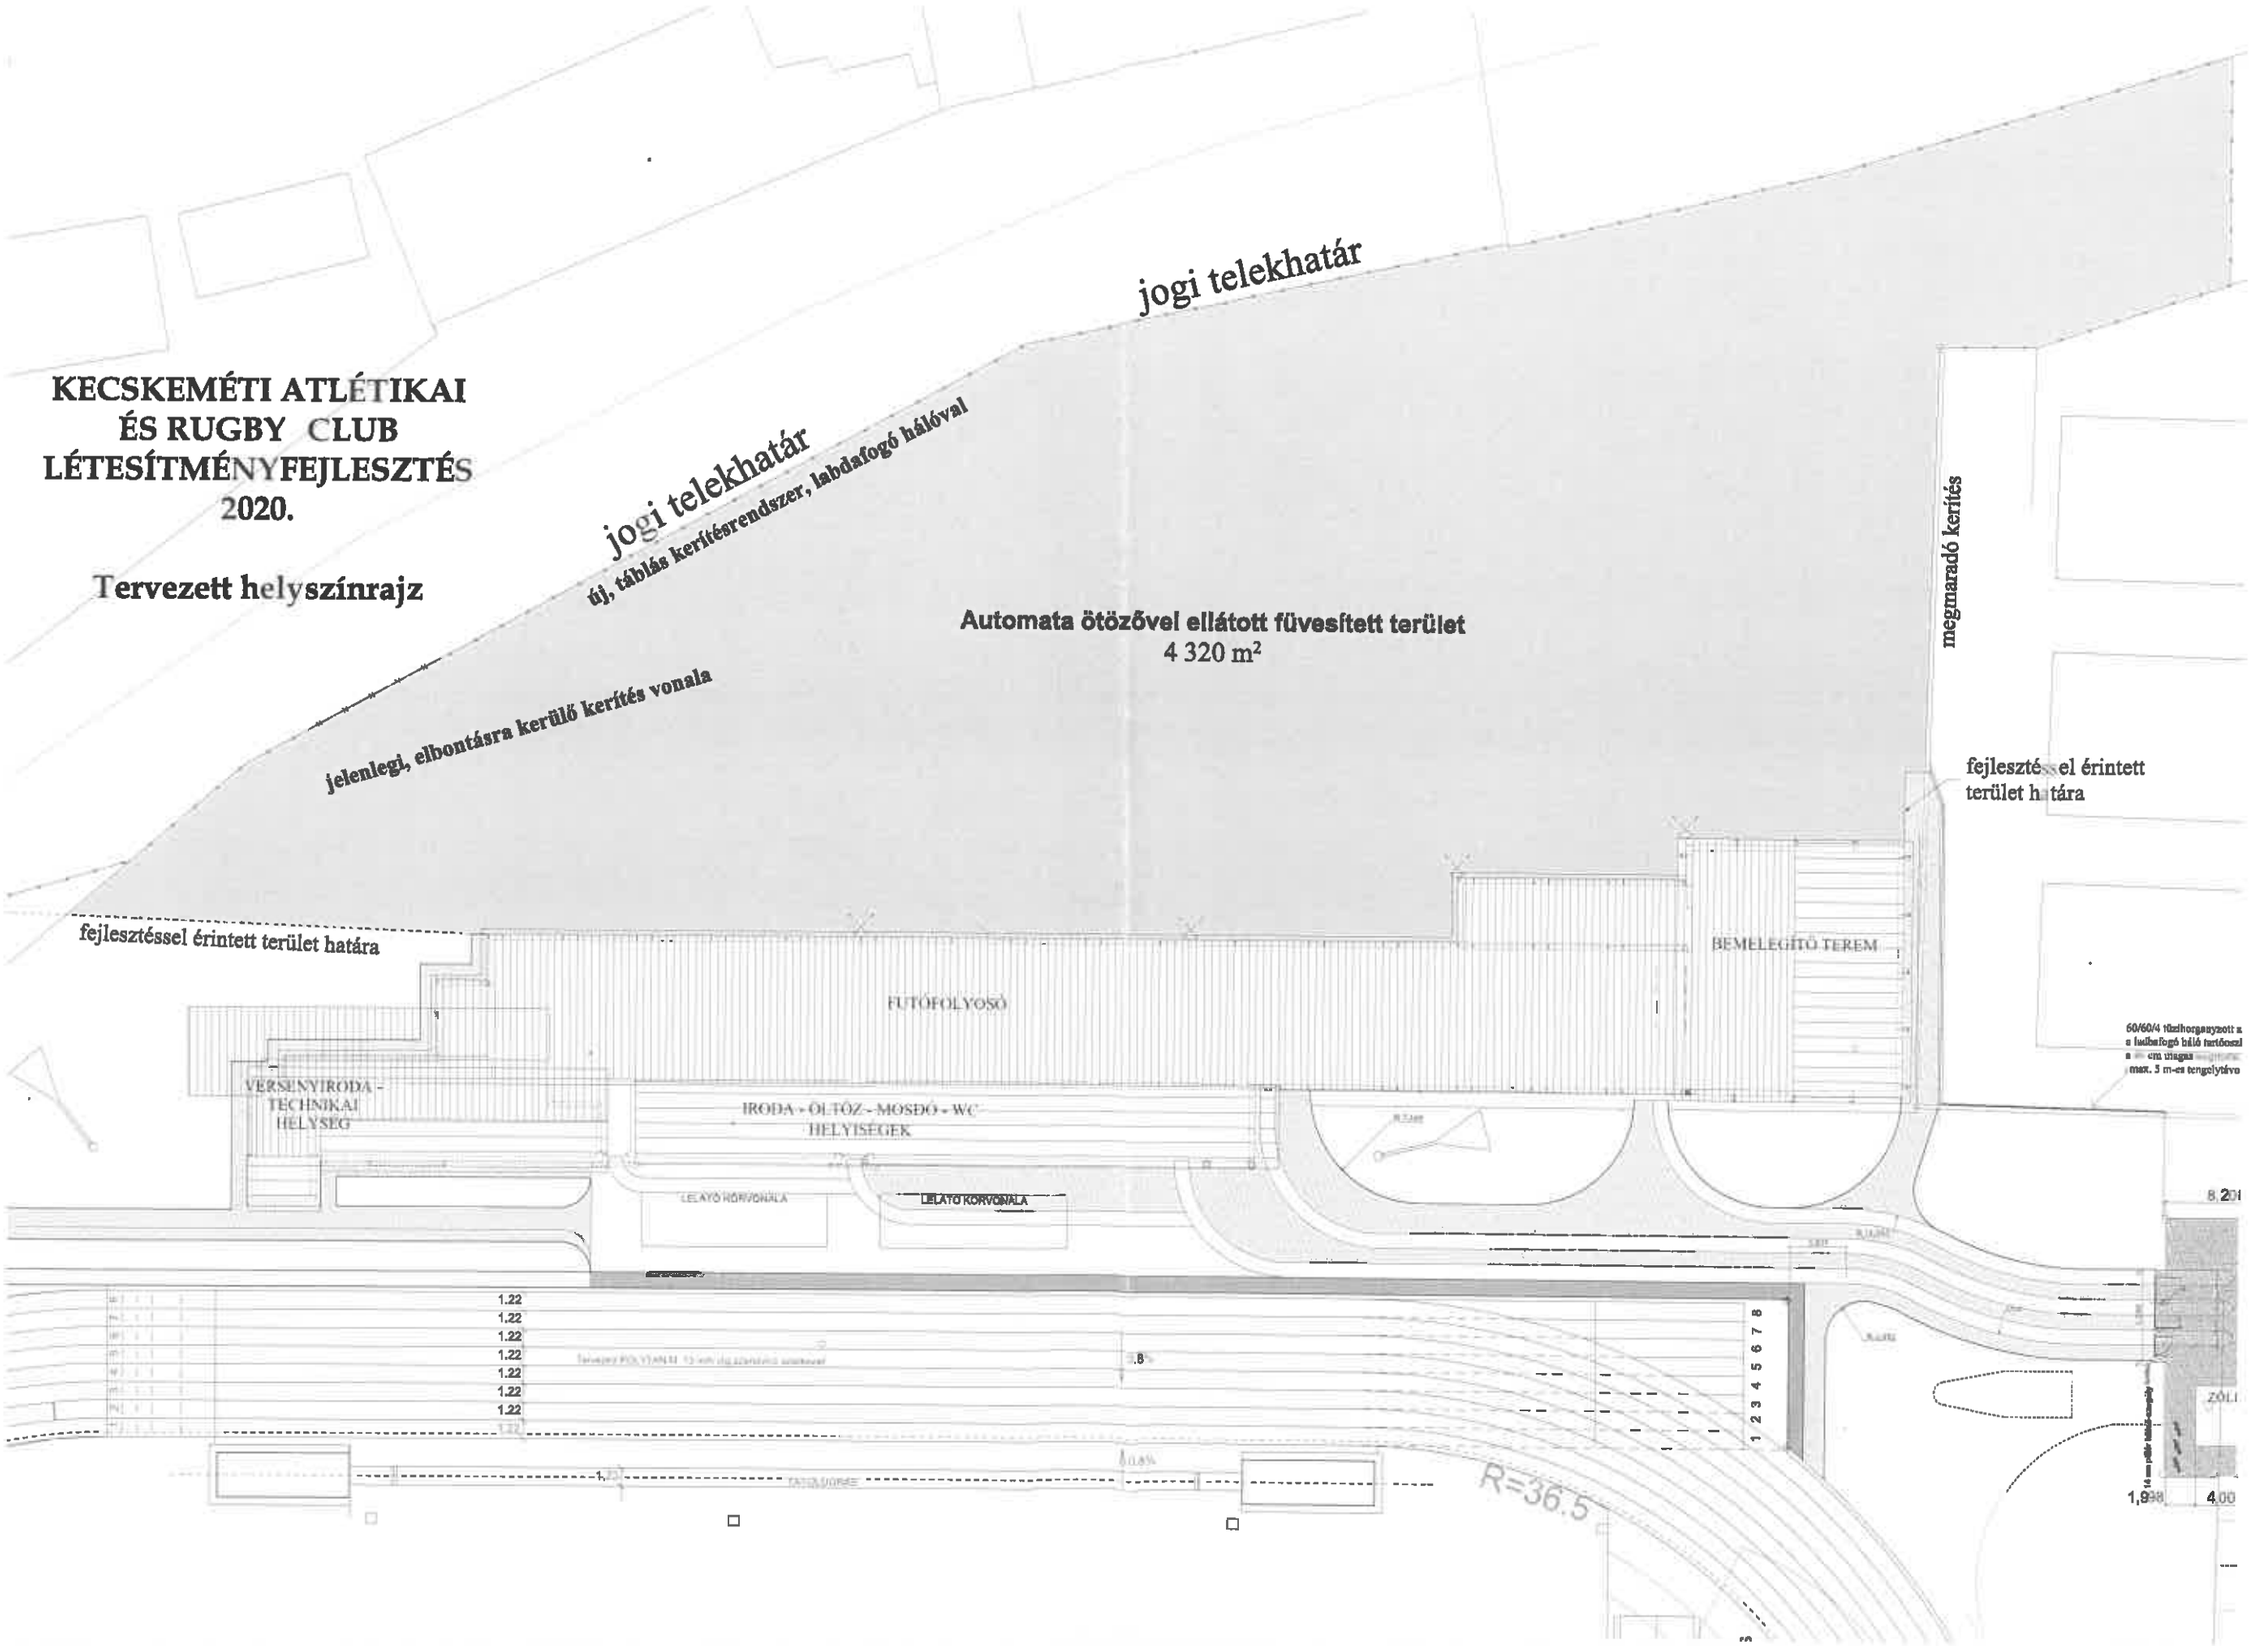
KECSKEMÉTI ATLÉTIKAI
ÉS RUGBY CLUB
LÉTESÍTMÉNYFEJLESZTÉS
2020.
Tervezett helyszínrajz
jogi telekhatár
jogi telekhatár
új, táblás kerítésrendszer, labdafogó hálóval
jelenlegi, elbontásra kerülő kerítés vonala
Automata ötözővel ellátott füvesített terület
4 320 m²
megmaradó kerítés
fejlesztéssel érintett terület határa
fejlesztéssel érintett terület határa
BEMELEGÍTŐ TEREM
FUTÓFOLYOSÓ
VERSENYIRODA - TECHNIKAI HELYSÉG
IRODA - ÖLTÖZ - MOSDÓ - WC HELYISÉGEK
LELATÓ KÖRVONALA
LELATÓ KÖRVONALA
1.22
1.22
1.22
1.22
1.22
1.22
1.22
1 2 3 4 5 6 7 8
R=36.5
1,998
4.00