

Melléklet

Birkás Bertalan
Kecskemét Hetényvezér u. 131.

Munkaszáma: 50/2018

16/604/2019

Kecskemét

zártkert

Adatszolgáltatási iktató szám: 2/1065/2018, 2/477/2019 és
2/816/2019

VÁLTOZÁSI VÁZRAJZ

a 18682/1, 18682/2, 18682/3 és 18966 helyrajzi számú földrészletek
telekcsoporthoz újraszámolásáról

Méretarány: 1:1000

Az eljárás 51890/6/2019.
Megelőzi a 16/266/2019 iktató számú változási vázrajz átvezetése

543/1471/2020

A záradék az újraszámolás keltezésétől

számított egy évig hatályos!

2020 NOV 06

Balogh Tamás
Községi Állam

2203/22

Változás előtti állapot						Változás utáni állapot							Megjegyzés
Hrsz /	Alrészlet		Terület ha. m ²	AK	Hrsz	Alrészlet		Terület ha. m ²	AK	Szolgalmi és egyéb jogok			
	je 	műv.ága				je 	műv.ága						
											min. o. 	min. o. 	
1	2	3	4	5	6	7	8	9	10	11	12	13	14
18682/1		Kert	4	0.0800	2.92	18682/3		Kert és út	4	0.1905	6.95	Vezetékjog m2-re 46945/2012.05.02 4 m2-re 46946/2012.05.02 NKM ÁRAMHÁLÓZATI KFT. 6724 SZEGED Kossuth Lajos sugárút 64-66.	18
18682/2		Kert	4	0.1049	3.83	18966		Kivett közút		0.3384	0.00	Vezetékjog 526 m2-re 47206/2012.05.02 NKM ÁRAMHÁLÓZATI KFT. 6724 SZEGED Kossuth Lajos sugárút 64-66.	
18682/3		Kivett, közút		0.0156	0.00								
18966		Kivett, közút		0.3284	0.00								
				0.5289	6.75					0.5289	6.95		

A változás akaratunknak megfelelően történt:

A művelési ág és a minőségi osztály megjelölése és
ábrázolása, a kataszteri tiszta jövedelem számítása
helyes, az adatok a földminősítési eljárás eredményének
megfelelően kerültek feltüntetésre.

Kecskemét, 2019. 05. 21. nap

19825/2019

Székely
Mezőgazdász

Címkoordináták			
18682/3	1	695790	176088

Kecskemét, 2019. 05. 17

Birkás Bertalan
Készítő:

BIRKÁS BERTALAN
Ingatlankataszteri szakmérnök
földmérő ig.sz. száma: 4051/2010
5044 Kecskemét, Hetényvezér u. 131.
GD-T 13-13532 IRM. 410/1990
Adatszám: 66256762-1-23

Minőséget tanúsító:

Birkás Bertalan
Ingatlankataszteri szakmérnök
Ing.rend.min.sz. száma: 410/1990
GDT-13-13532

A telekalakítást a 16/604/2019 számú határozatomban foglaltak
szerint engedélyezem. Az engedély a hozzá tartozó változási vázrajzzal
együtt a határozat véglegessé válásától számított egy évig hatályos.

2019 -09- 3 0

A vázrajz méretek levételére nem alkalmas.

A helyrajzi számozás és területszámítás helyes. Ez a záradék a
keltezésétől számított egy évig hatályos.

Kecskemét, 2019. 05. 21. nap

2019. MAJ. 21

Záradékoló: Községi Állam

Ing.rend.min.sz.: 2203/22


800286/6/2019

A záradék az újraszámolás keltezésétől számított

2019 -09- 3 0

egy évig érvényes.

Községi Állam
2203/22

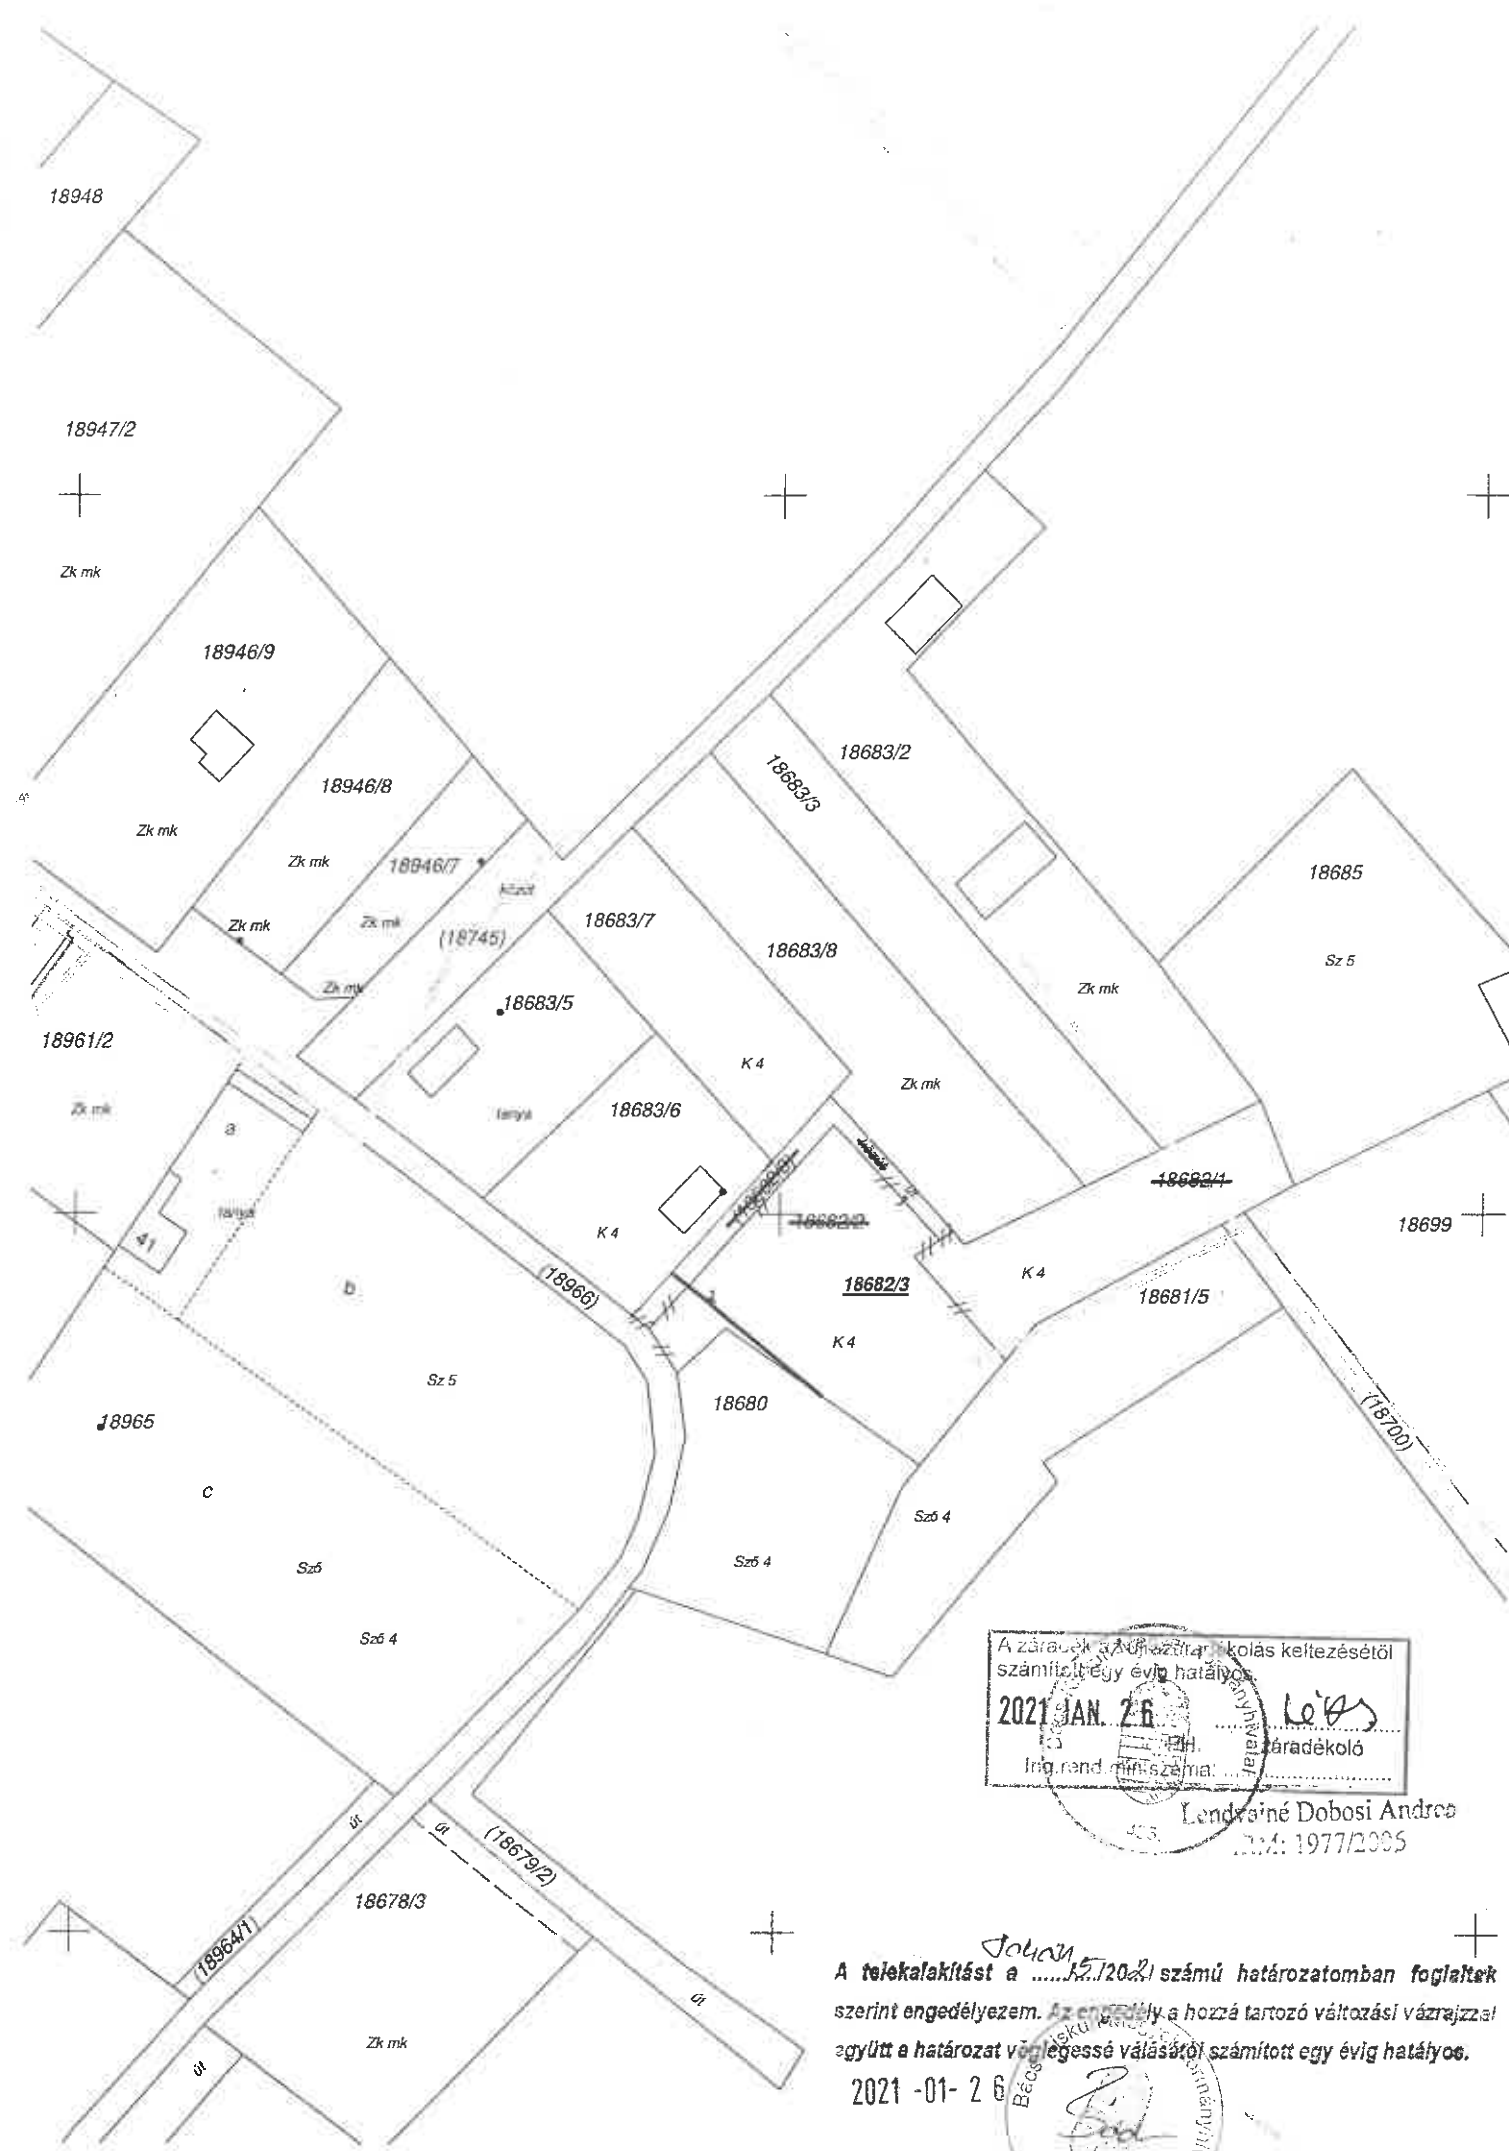

A záradék az újraszámolás keltezésétől
számított egy évig hatályos.
2021 JAN 26

Lendvai Dobosi Andrea

szerint engedélyezem. Az engedély a hozzá tartozó változási vázrajzzal
együtt a határozat véglegessé válásától számított egy évig hatályos.

2021 -01- 2 6

