
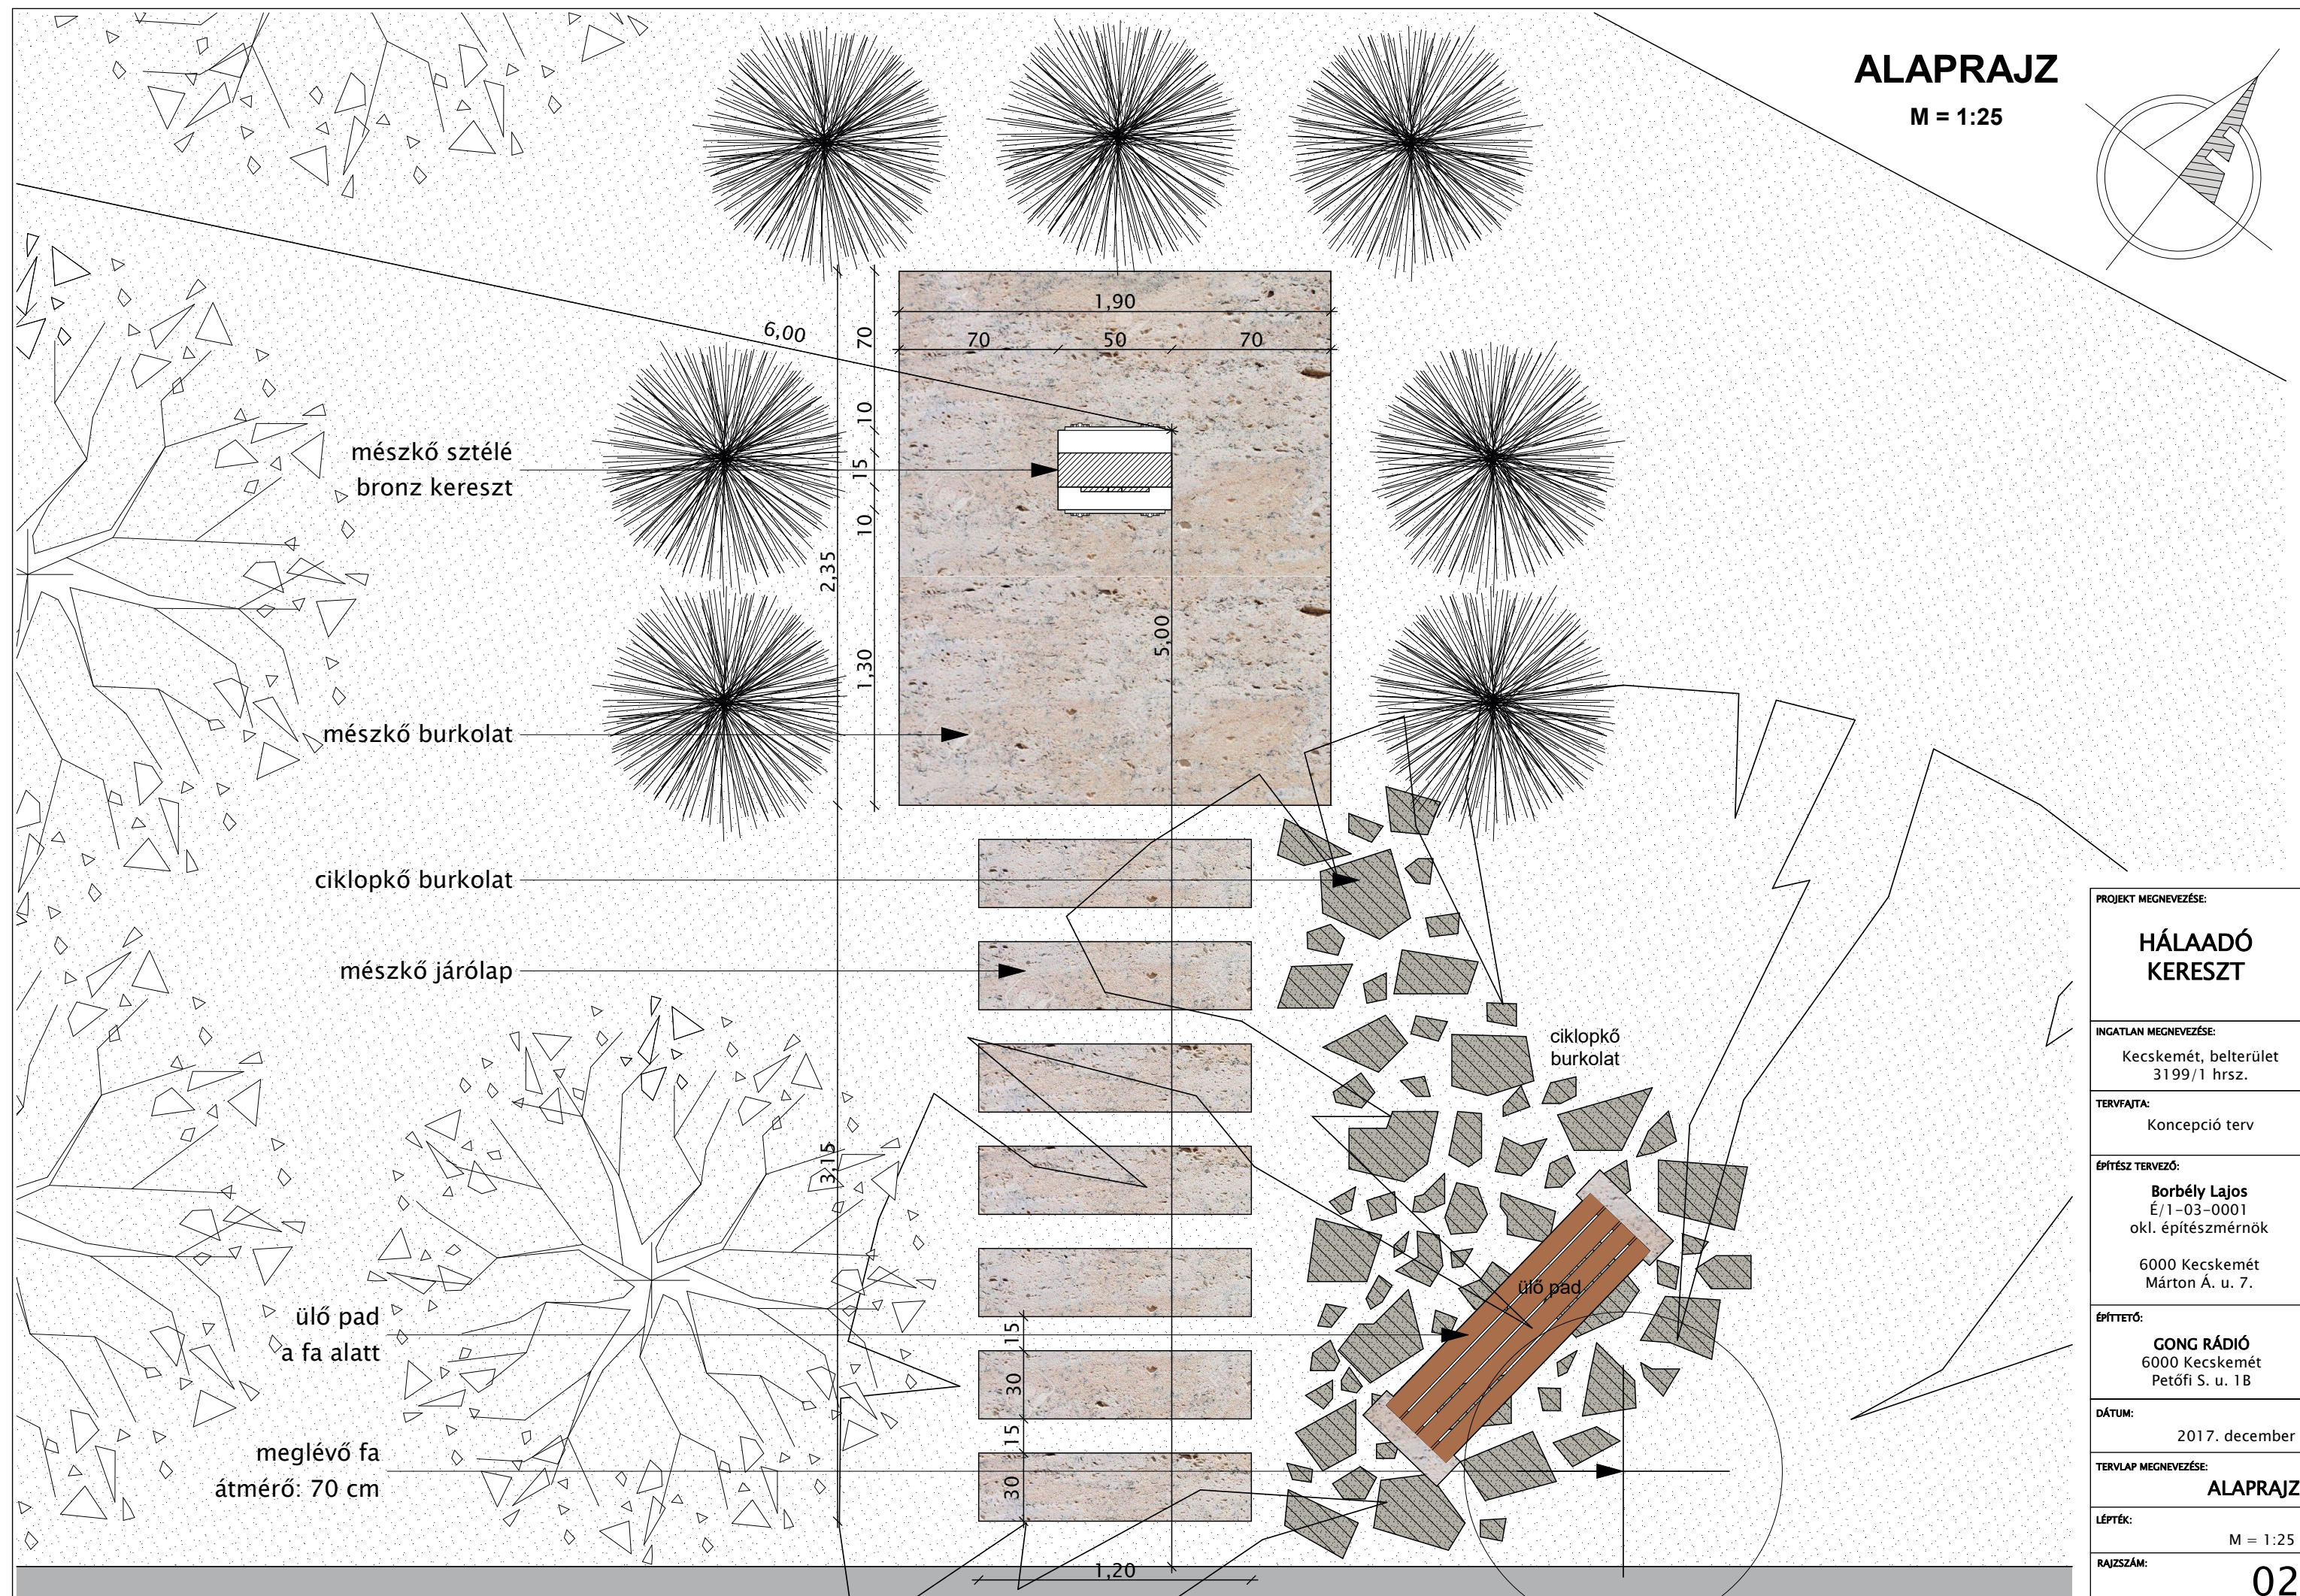


# ALAPRAJZ

M = 1:25

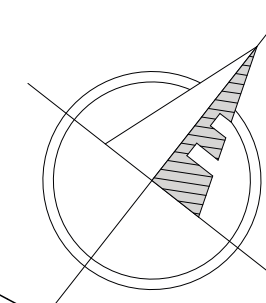

mészkö sztélé  
bronz kereszt

mészkö burkolat

ciklopkő burkolat

mészkö járólap

ülő pad  
a fa alatt

meglévő fa  
átmérő: 70 cm

ciklopkő  
burkolat

ülő pad

PROJEKT MEGNEVEZÉSE:	<b>HÁLAADÓ KERESZT</b>
INGATLAN MEGNEVEZÉSE:	Kecskemét, belterület 3199/1 hrsz.
TERVFAJTA:	Koncepció terv
ÉPÍTÉSZ TERVEZŐ:	<b>Borbély Lajos</b> É/1-03-0001 okl. építész-mérnök
	6000 Kecskemét Márton Á. u. 7.
ÉPÍTETTŐ:	<b>GONG RÁDIÓ</b> 6000 Kecskemét Petőfi S. u. 1B
DÁTUM:	2017. december
TERVLEAP MEGNEVEZÉSE:	<b>ALAPRAJZ</b>
LÉPTÉK:	M = 1:25
RAJZSZÁM:	<b>02</b>